



Gewässerraumlinienplan (6)

Aach (05) Abschnitt 7-8
 Dorfbächli (05.07) Abschnitt 2-3
 Hebbach (05.09) Abschnitt 1
 Festlegung Gewässerraum (GewR) nach § 34 WBSNG

Situationsplan - 1:500

Öffentliche Auflage vom bis

Vom Gemeinderat beschlossen am

Der Gemeindepräsident Der Gemeindeschreiber

Thomas Schryder Matthias Tötli

Vom Departement für Bau und Umwelt genehmigt mit

Entscheid Nr. vom

Vom Gemeinderat in Kraft gesetzt per

LEGENDE

Festlegung


Gewässerraumlinie

Informationsinhalt

- Fliessgewässer offen
- Fliessgewässer eingedolt
- Gewässerraumhilfslinie
- Gewässerraumlinie Nachbargemeinde (Vorschlag)
- Gewässerraumverzicht
- Baulinie
- Aufhebung Baulinie
- Gemeindegrenze
- Zonengrenze
- Wald
- Übrige Bestockte Flächen
- Bauzone innerhalb Gewässerraum

Plan Nr. 1005112/06
 Format 1200 x 891

Änderung	Entwurf	Geschied	Kontrolliert	Datum
	oba	oba	rtu	02.04.2024

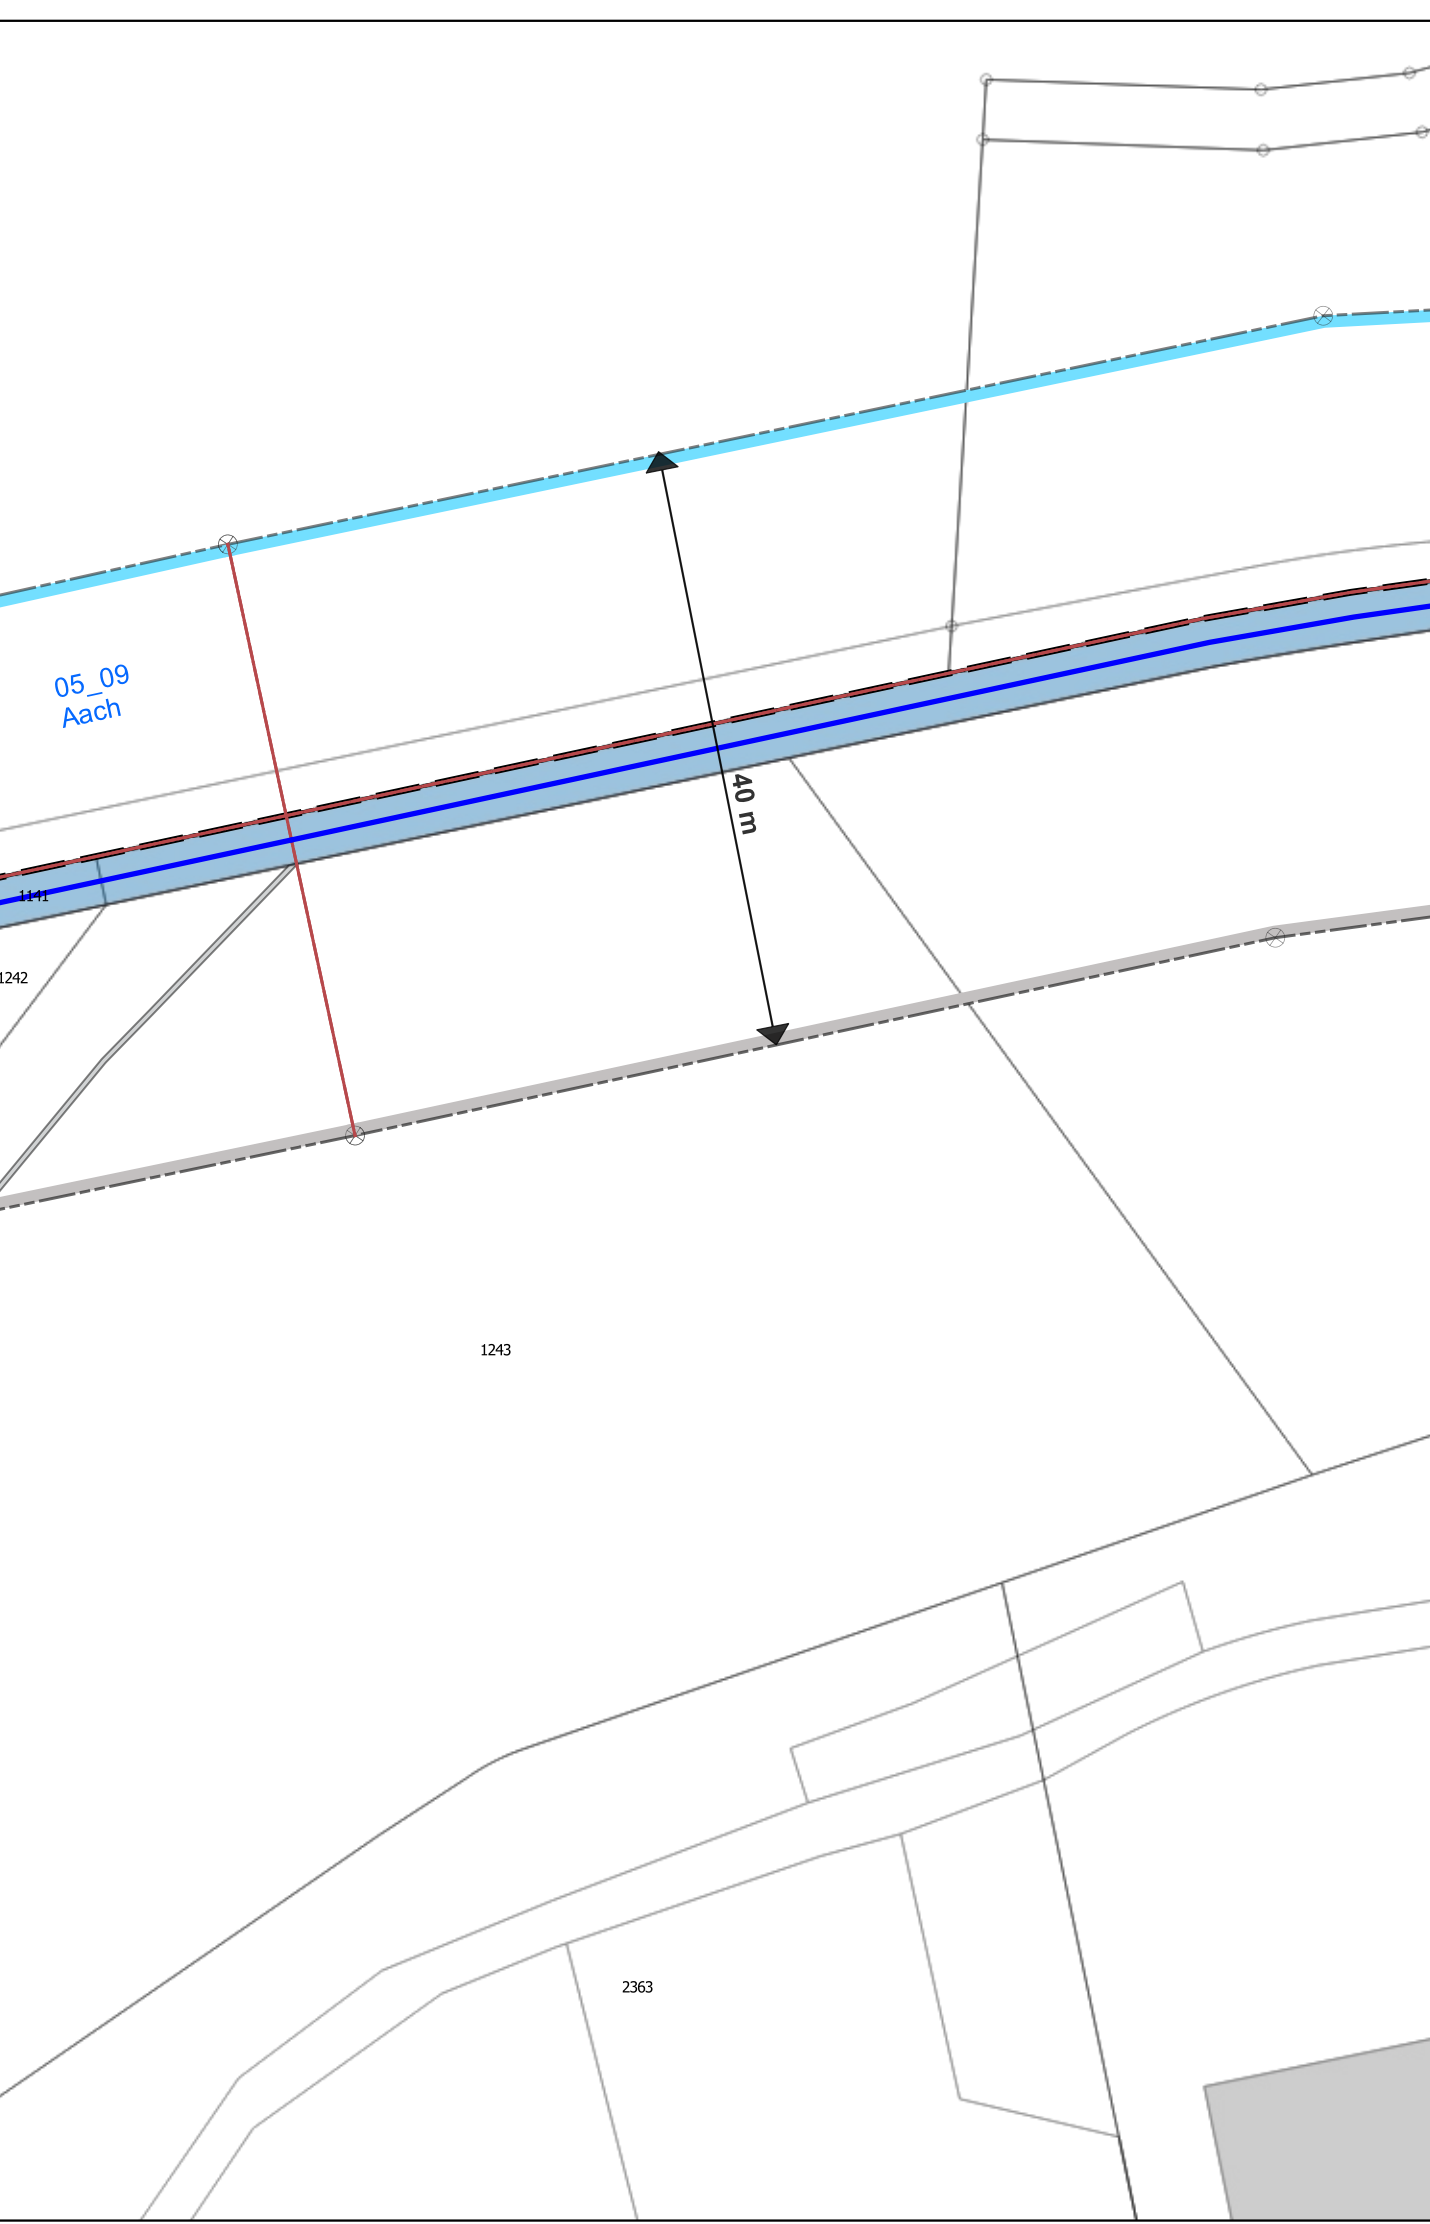

Amriswil