



Entwurf für die Vernehmlassung

Schutzplan Natur und Kulturobjekte

(DBU-Entscheid Nr. 14 vom 25.02.2008 und Nr. 22 vom 07.04.2010)

1:2'000 - Änderung 2019

Öffentliche Auflage vom bis

Vom Gemeinderat beschlossen am

Der Gemeindepräsident

Die Gemeindegemeinschaft

Andreas Diethelm


Nadja Flammer

Vom Departement für Bau und Umwelt genehmigt mit

Entscheid Nr.

vom

Vom Gemeinderat in Kraft gesetzt per

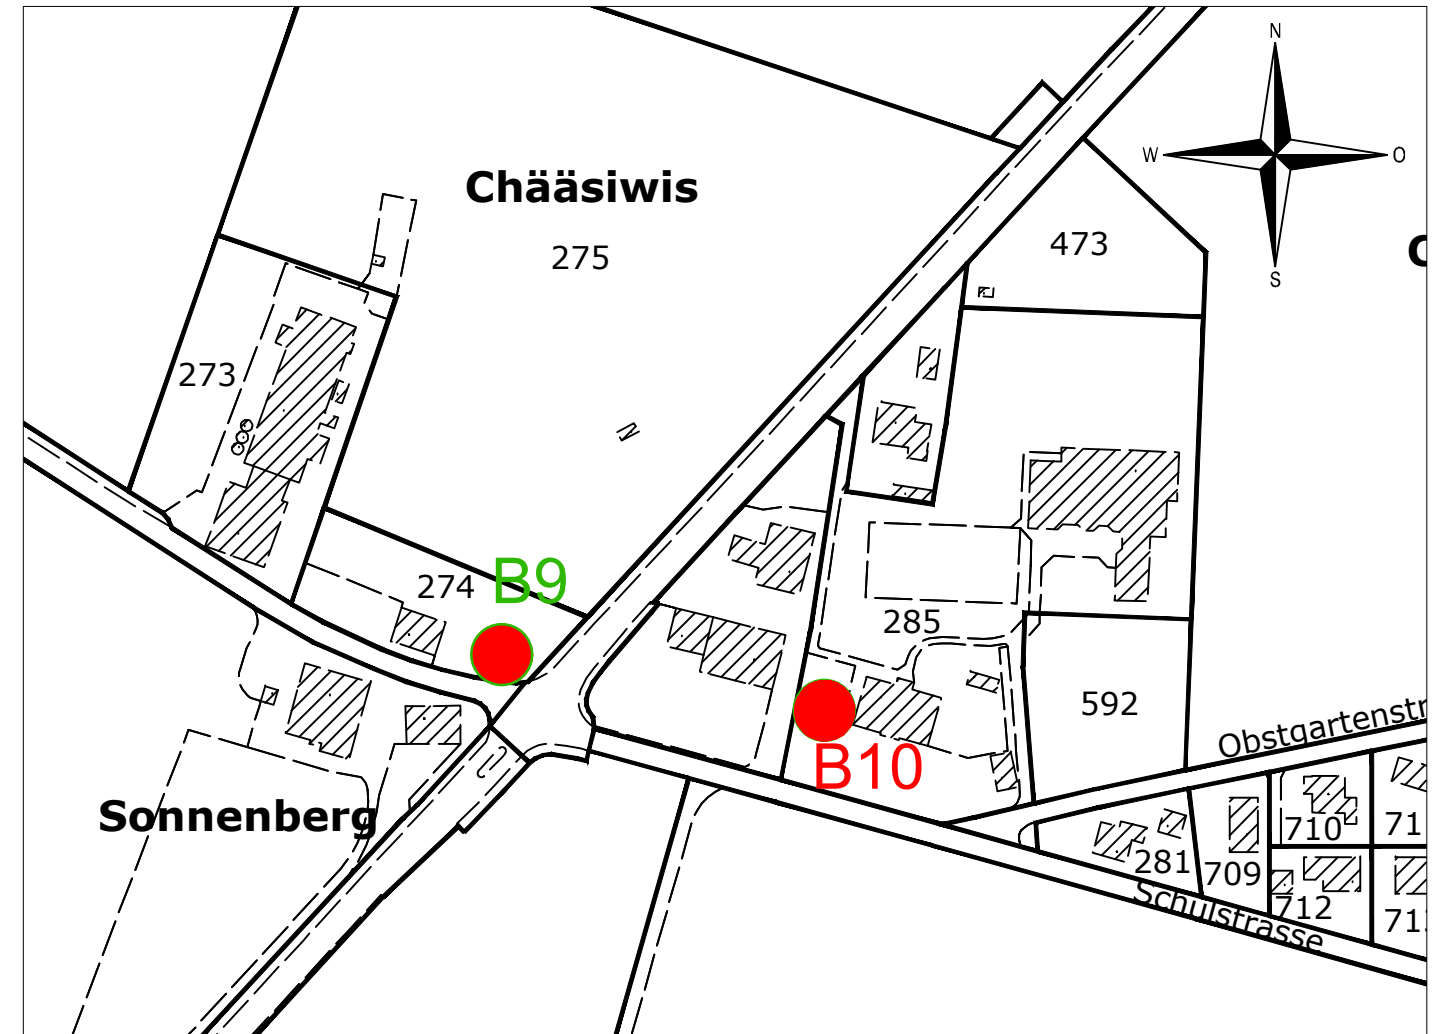

Änderung

Naturobjekte



Einzelbäume: Aufnahme in Schutzplan

Orientierender Planinhalt



Einzelbäume: Bereits unter Schutz

Stand der amtlichen Vermessung vom 08.09.2017

Projekt Nr. 661.70

Format A3 Datei Schutzplan Änderung.dwg

Änderung	Entwurf	gezeichnet	kontrolliert	Datum
	pme	pme		21.12.2018