



# Erlass einer Planungszone im Gebiet Hefenhofen

Situationsplan 1:2'000

Öffentliche Auflage vom 12.10.2018 bis 31.10.2018

Vom Gemeinderat beschlossen am 02.10.2018

Der Gemeindepräsident


Die Gemeindegemeinschaft

Andreas Diethelm

Nadja Flammer

## LEGENDE

 Gebietsabgrenzung

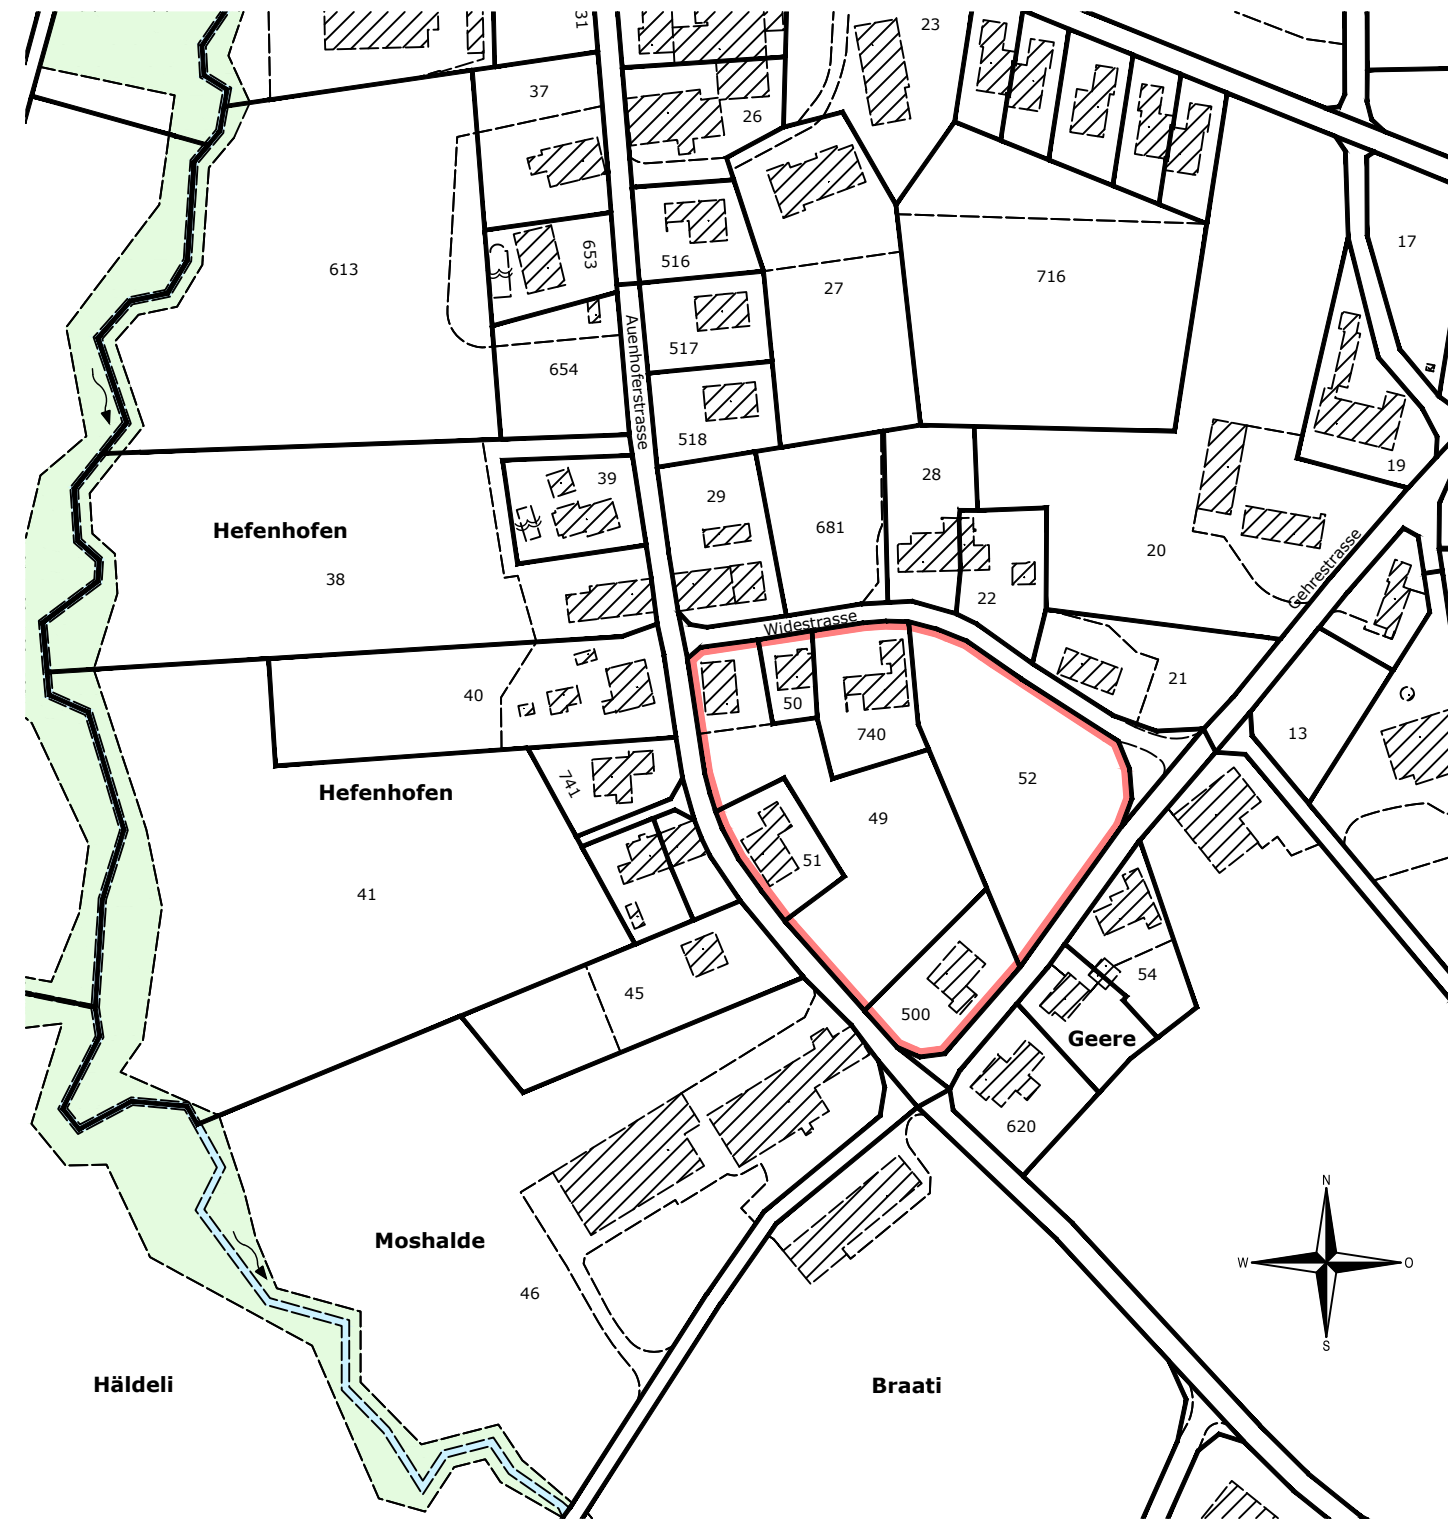

Stand der amtlichen Vermessung vom 08.09.2017

## Projekt Nr. 661.70

Format A3 Datei Planungszone\_Hefenhofen.dwg

Änderung	Entwurf	gezeichnet	kontrolliert	Datum
	pme	Ist		25.09.2018