


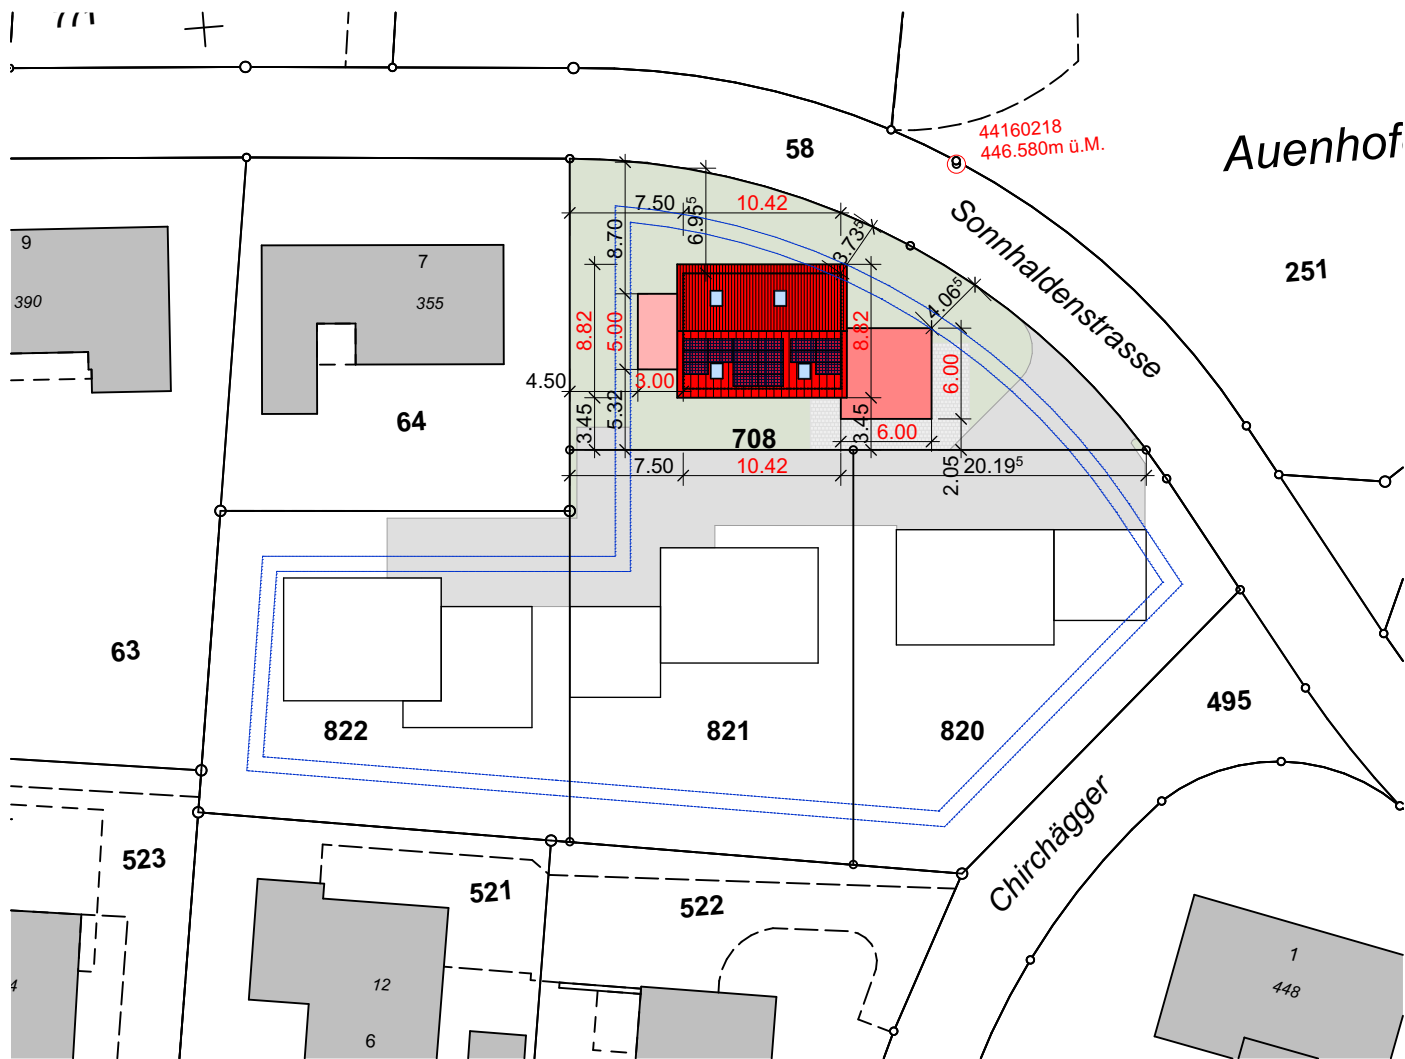

Bauherrschaft | Grundeigentümer

Planverfasser

Clarissa & Rafael Schmid  
Ullmannstrasse 13  
9014 St. Gallen

Atmoshaus AG  
Eichweid 1  
6203 Sempach Station

## Bauprojekt

±0.00 = 446.80 m ü.M.  
PP 44160218 = 446.580 m ü.M.

**atmoshaus** 

Endlich daheim.

Eichweid 1  
6203 Sempach Station

T 041 545 80 00  
F 041 545 80 69

info@atmoshaus.ch  
www.atmoshaus.ch

## Situation

Objekt: Neubau EFH mit Garage  
Sonnhaldenstrasse P708  
8580 Hefenhofen TG

Projekt für: Clarissa & Rafael Schmid  
Ullmannstrasse 13  
9014 St. Gallen

Planverfasser: Atmoshaus AG  
Eichweid 1  
6203 Sempach Station

Mst. : 1:500

Pl.Nr. : 2025-018-101-A

Datum : 20.08.2025

Gez. : auw

Pl.Gr. : 21.0 / 29.7

Rev. :