



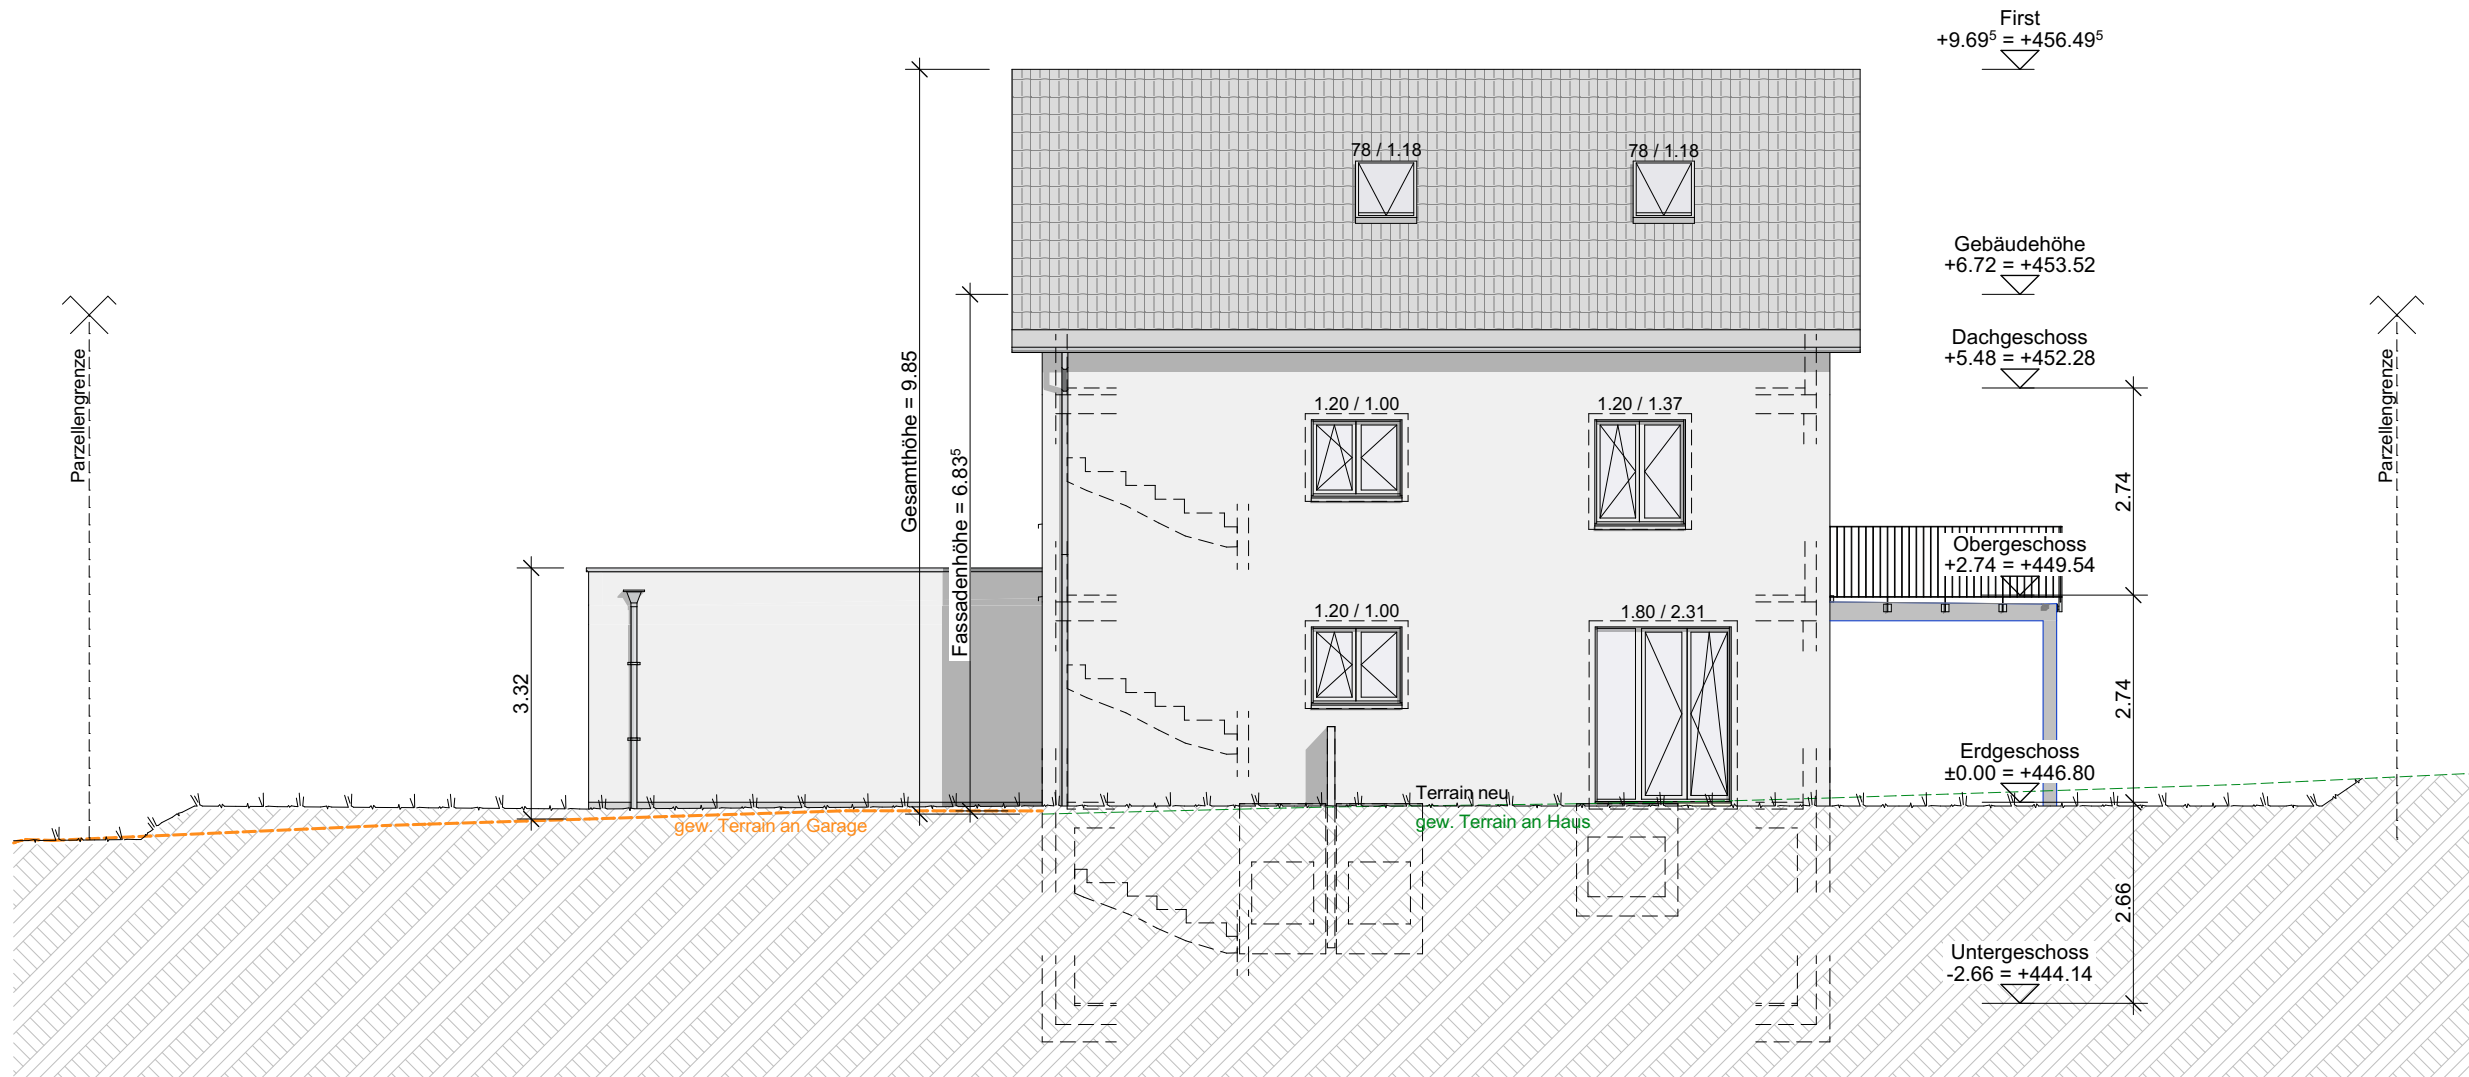


Nordfassade

1:100

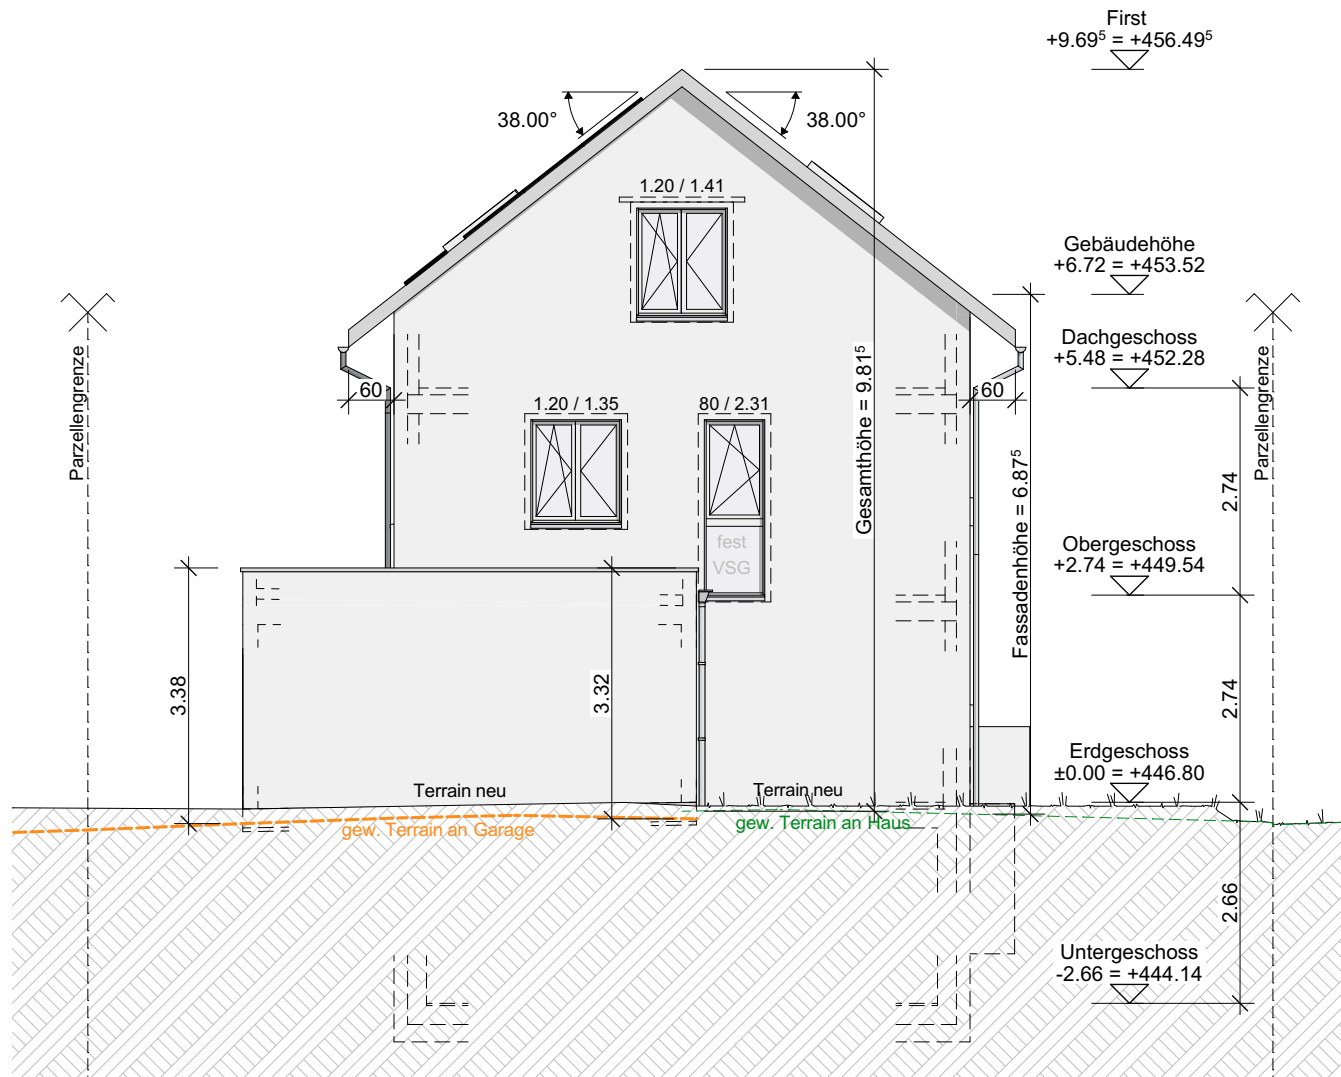


Ostfassade

1:100

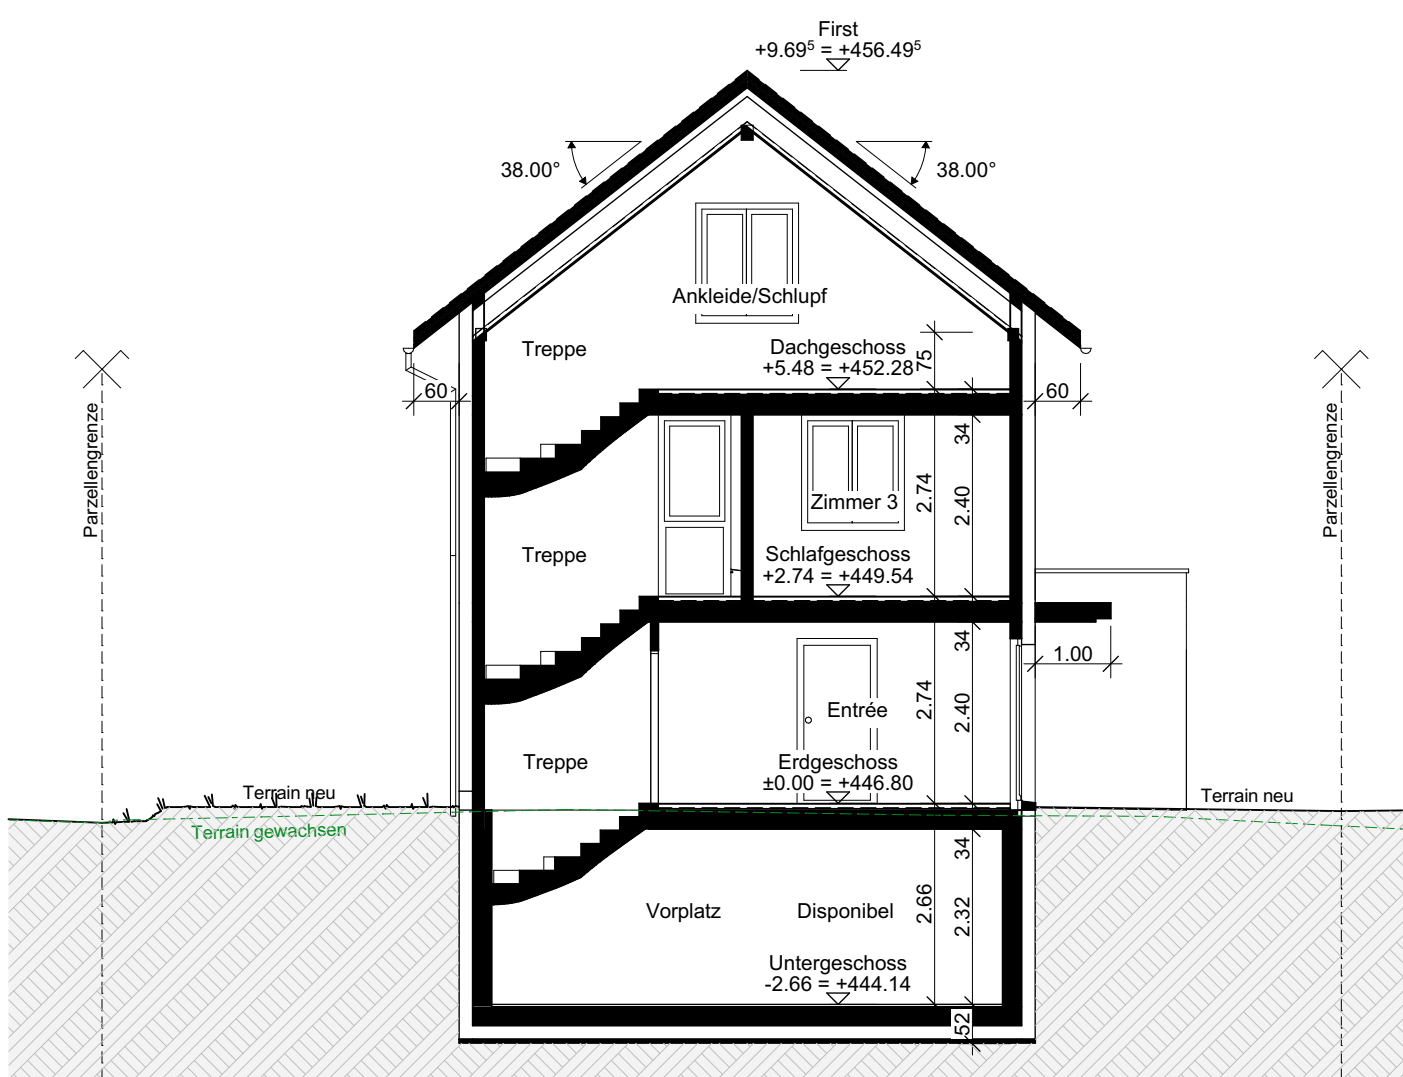


Schnitt

1:100

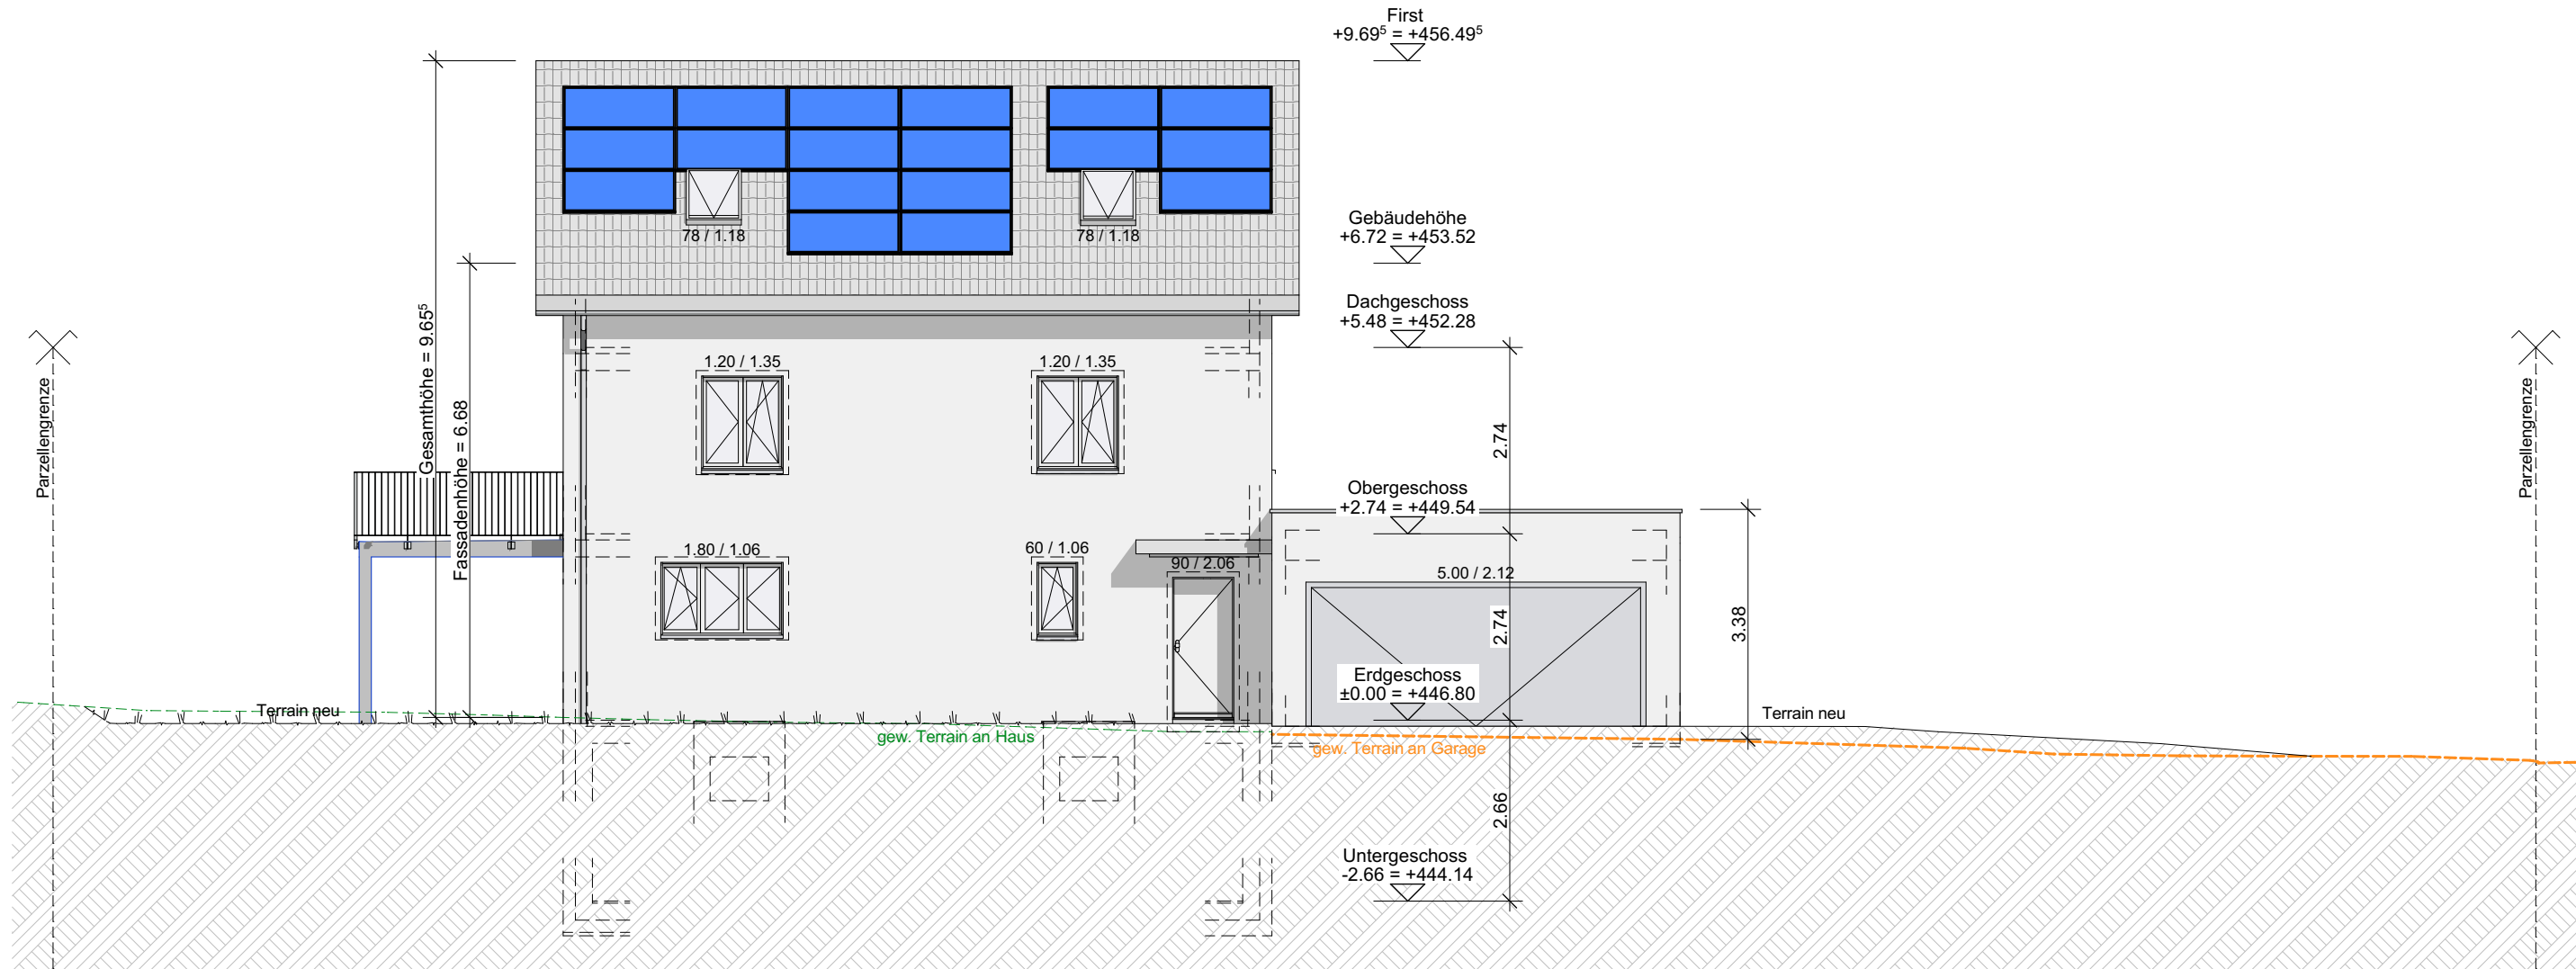


Südfassade

1:100

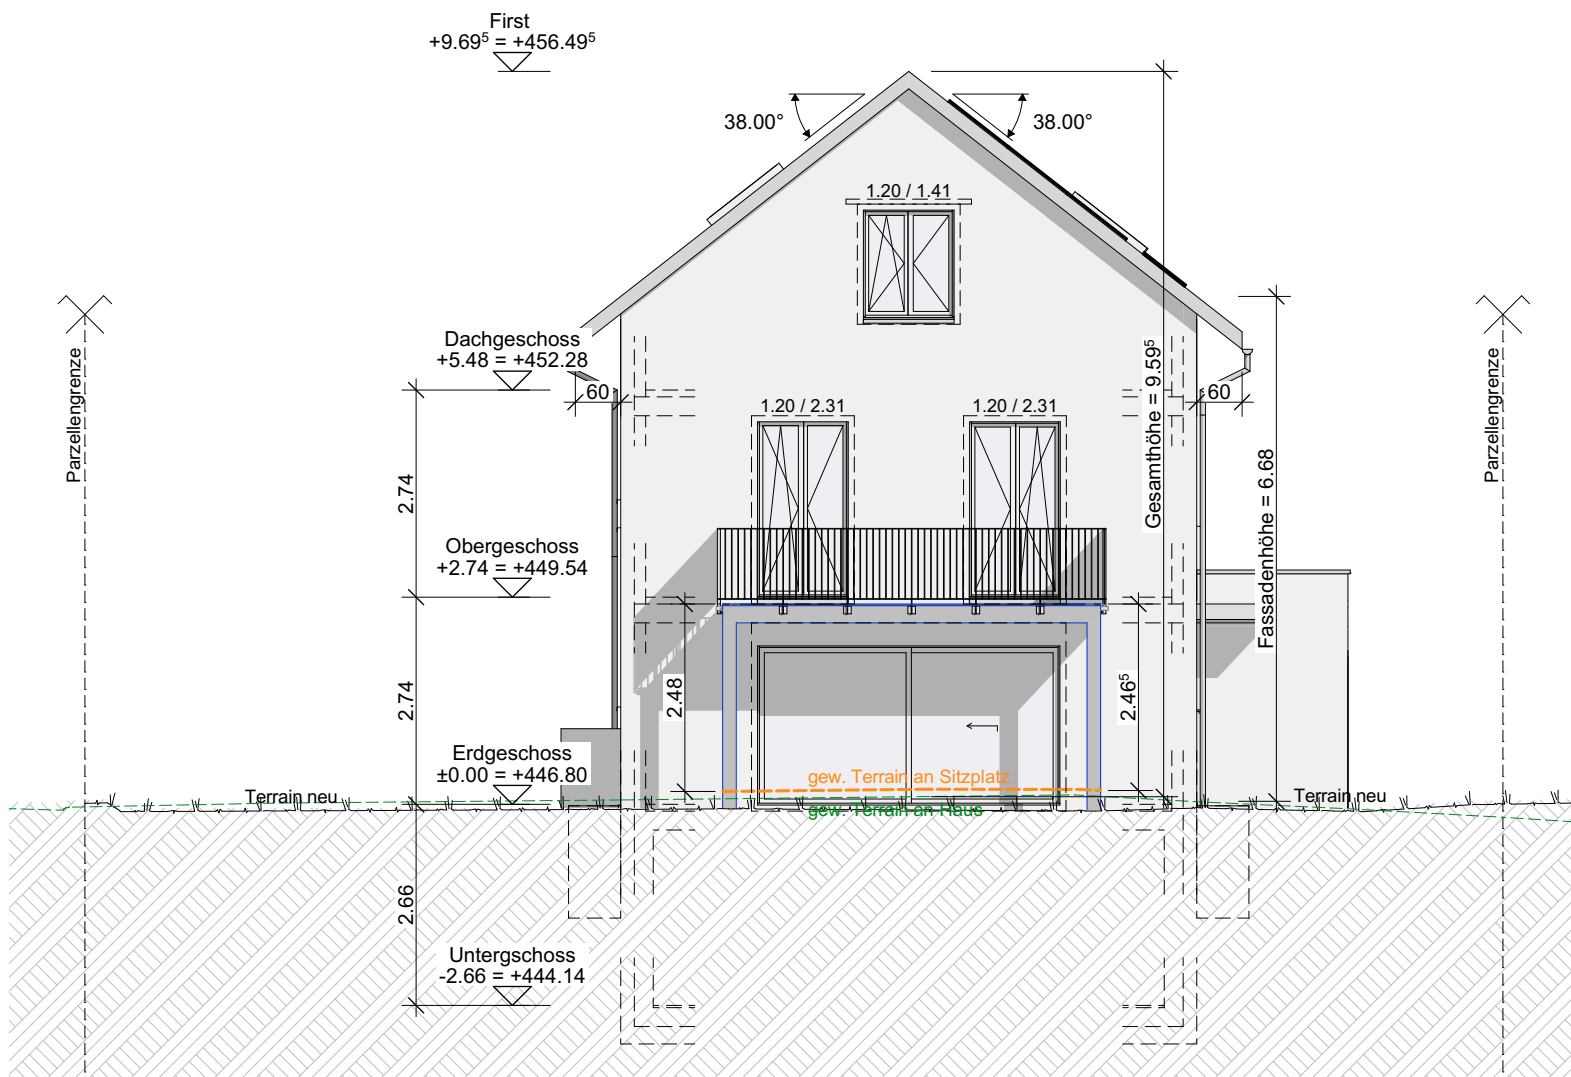


Westfassade

1:100

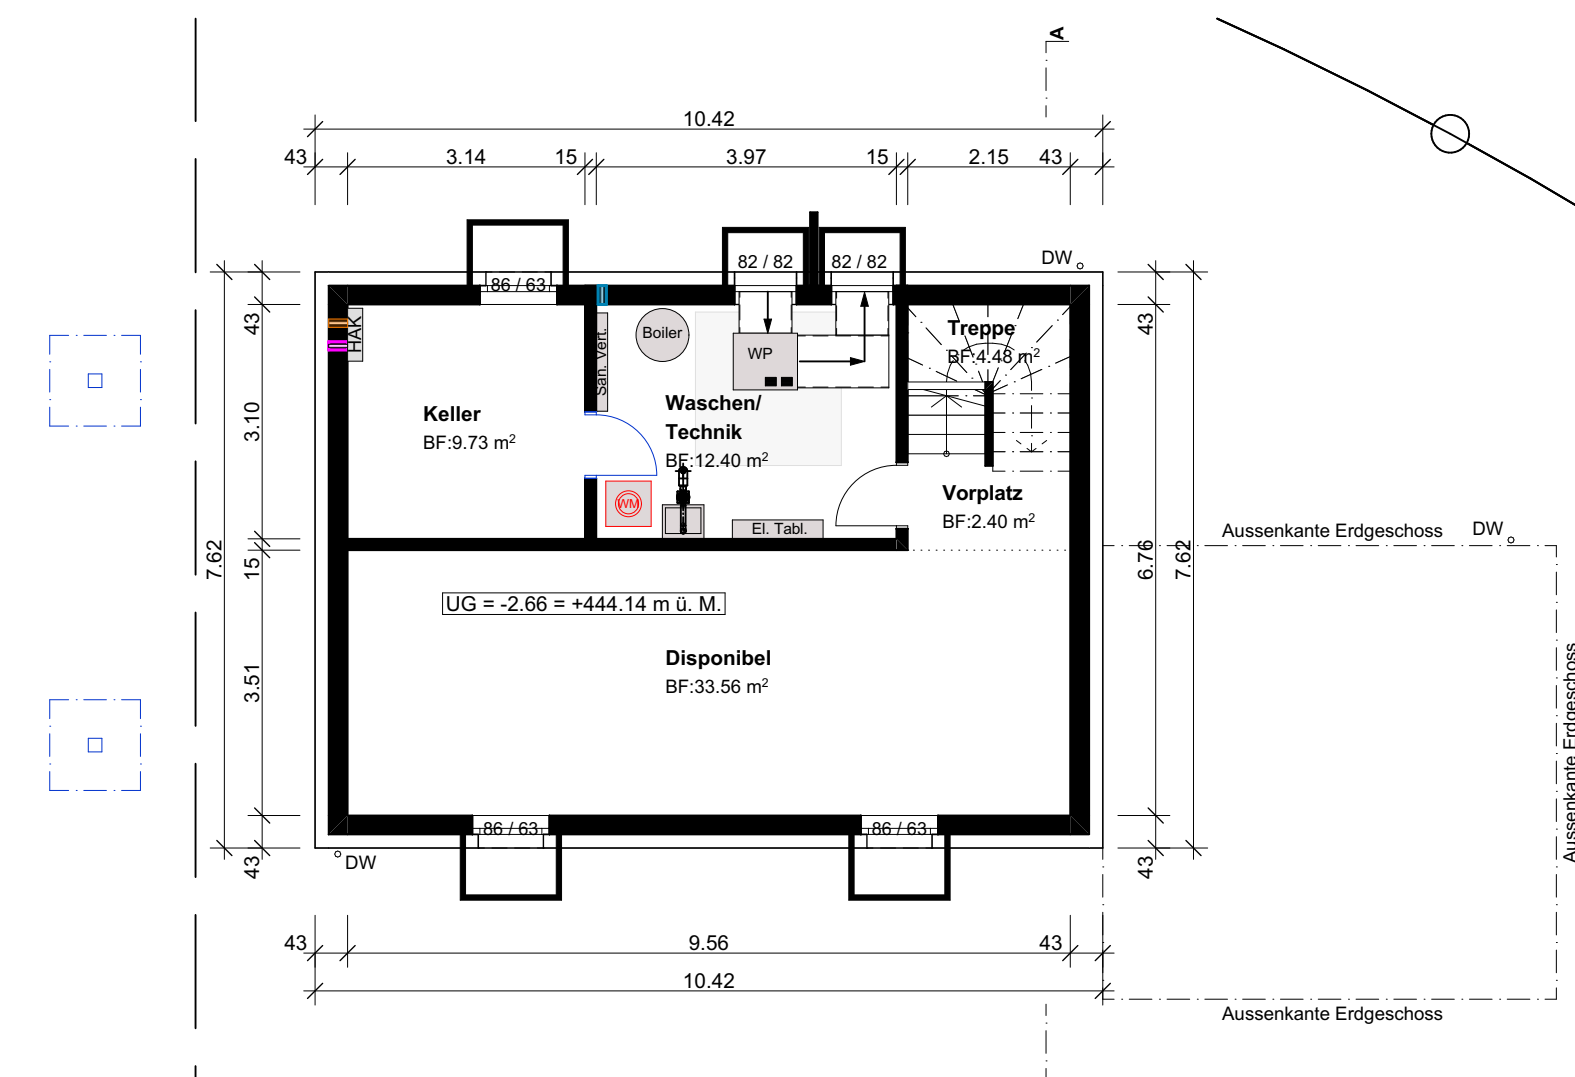


Untergeschoss

1:100

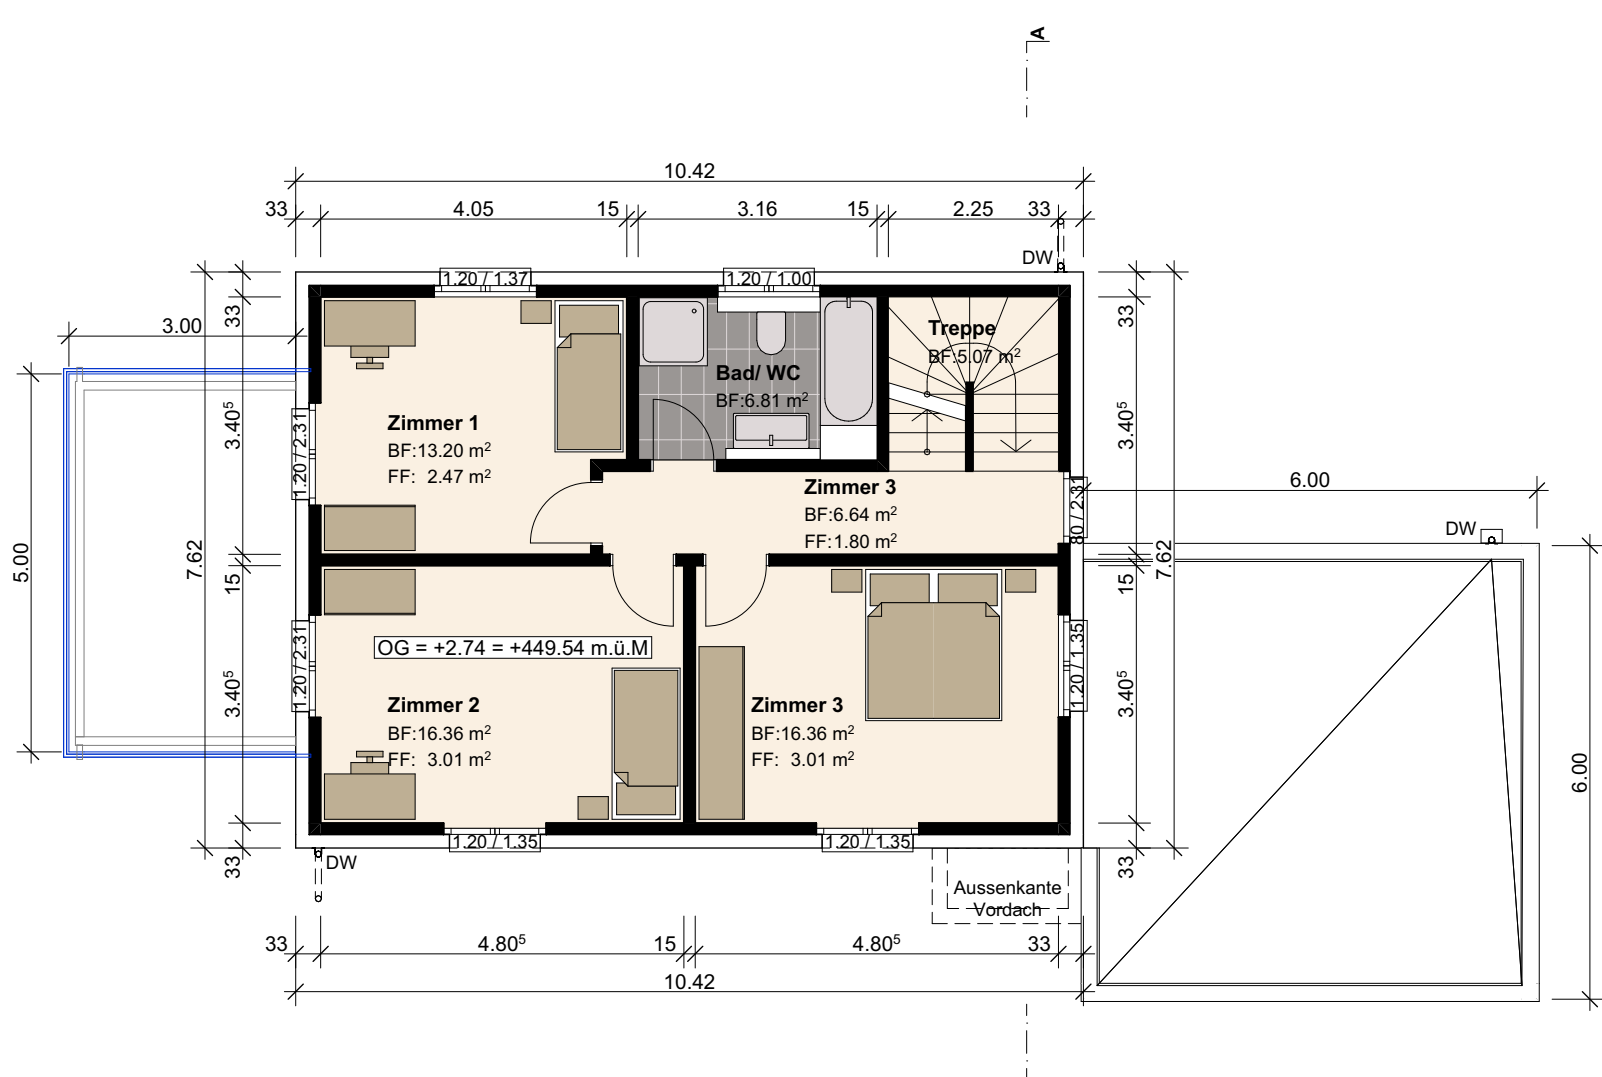


Obergeschoss

1:100

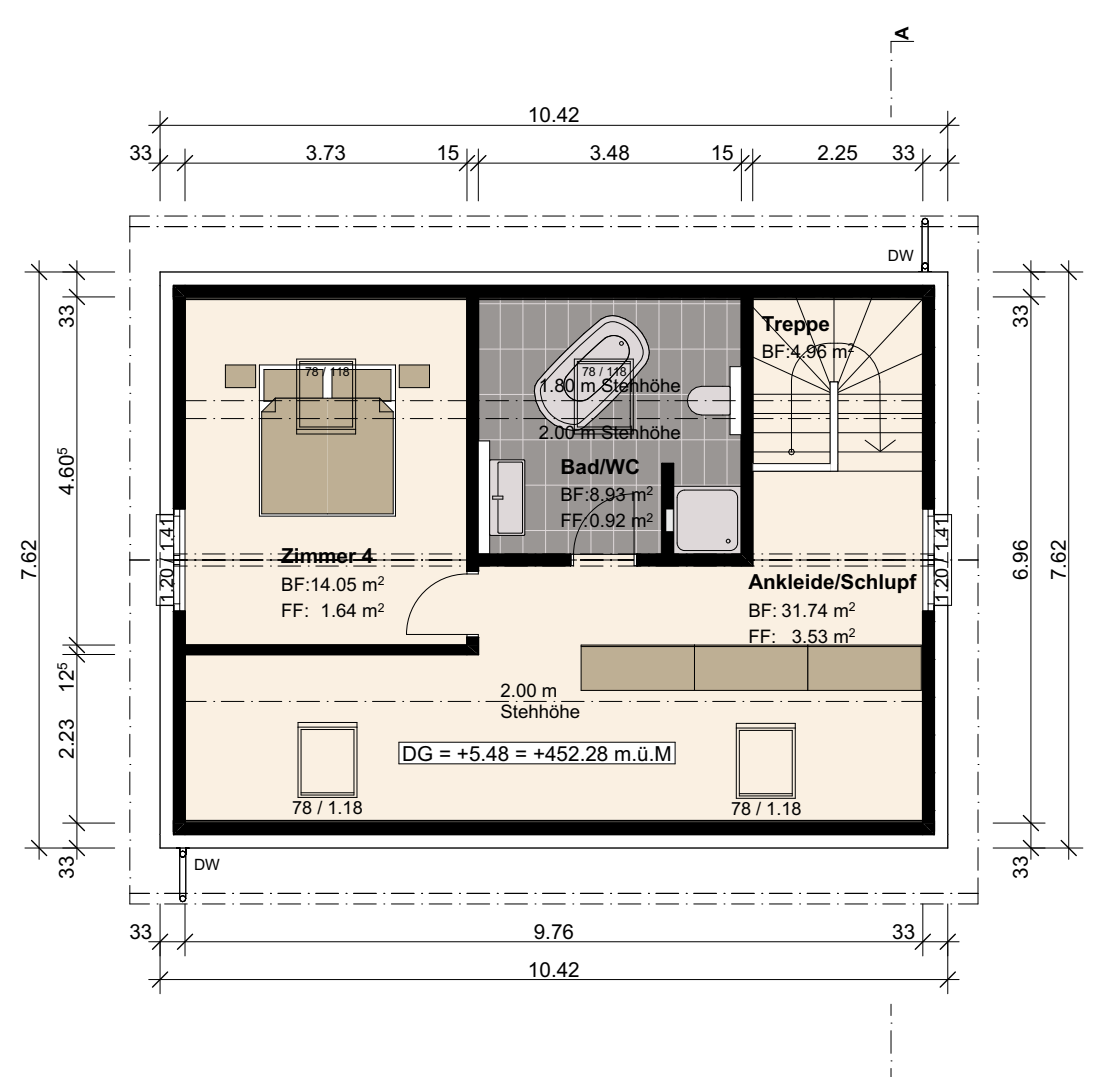

Dachgeschoss

1:100

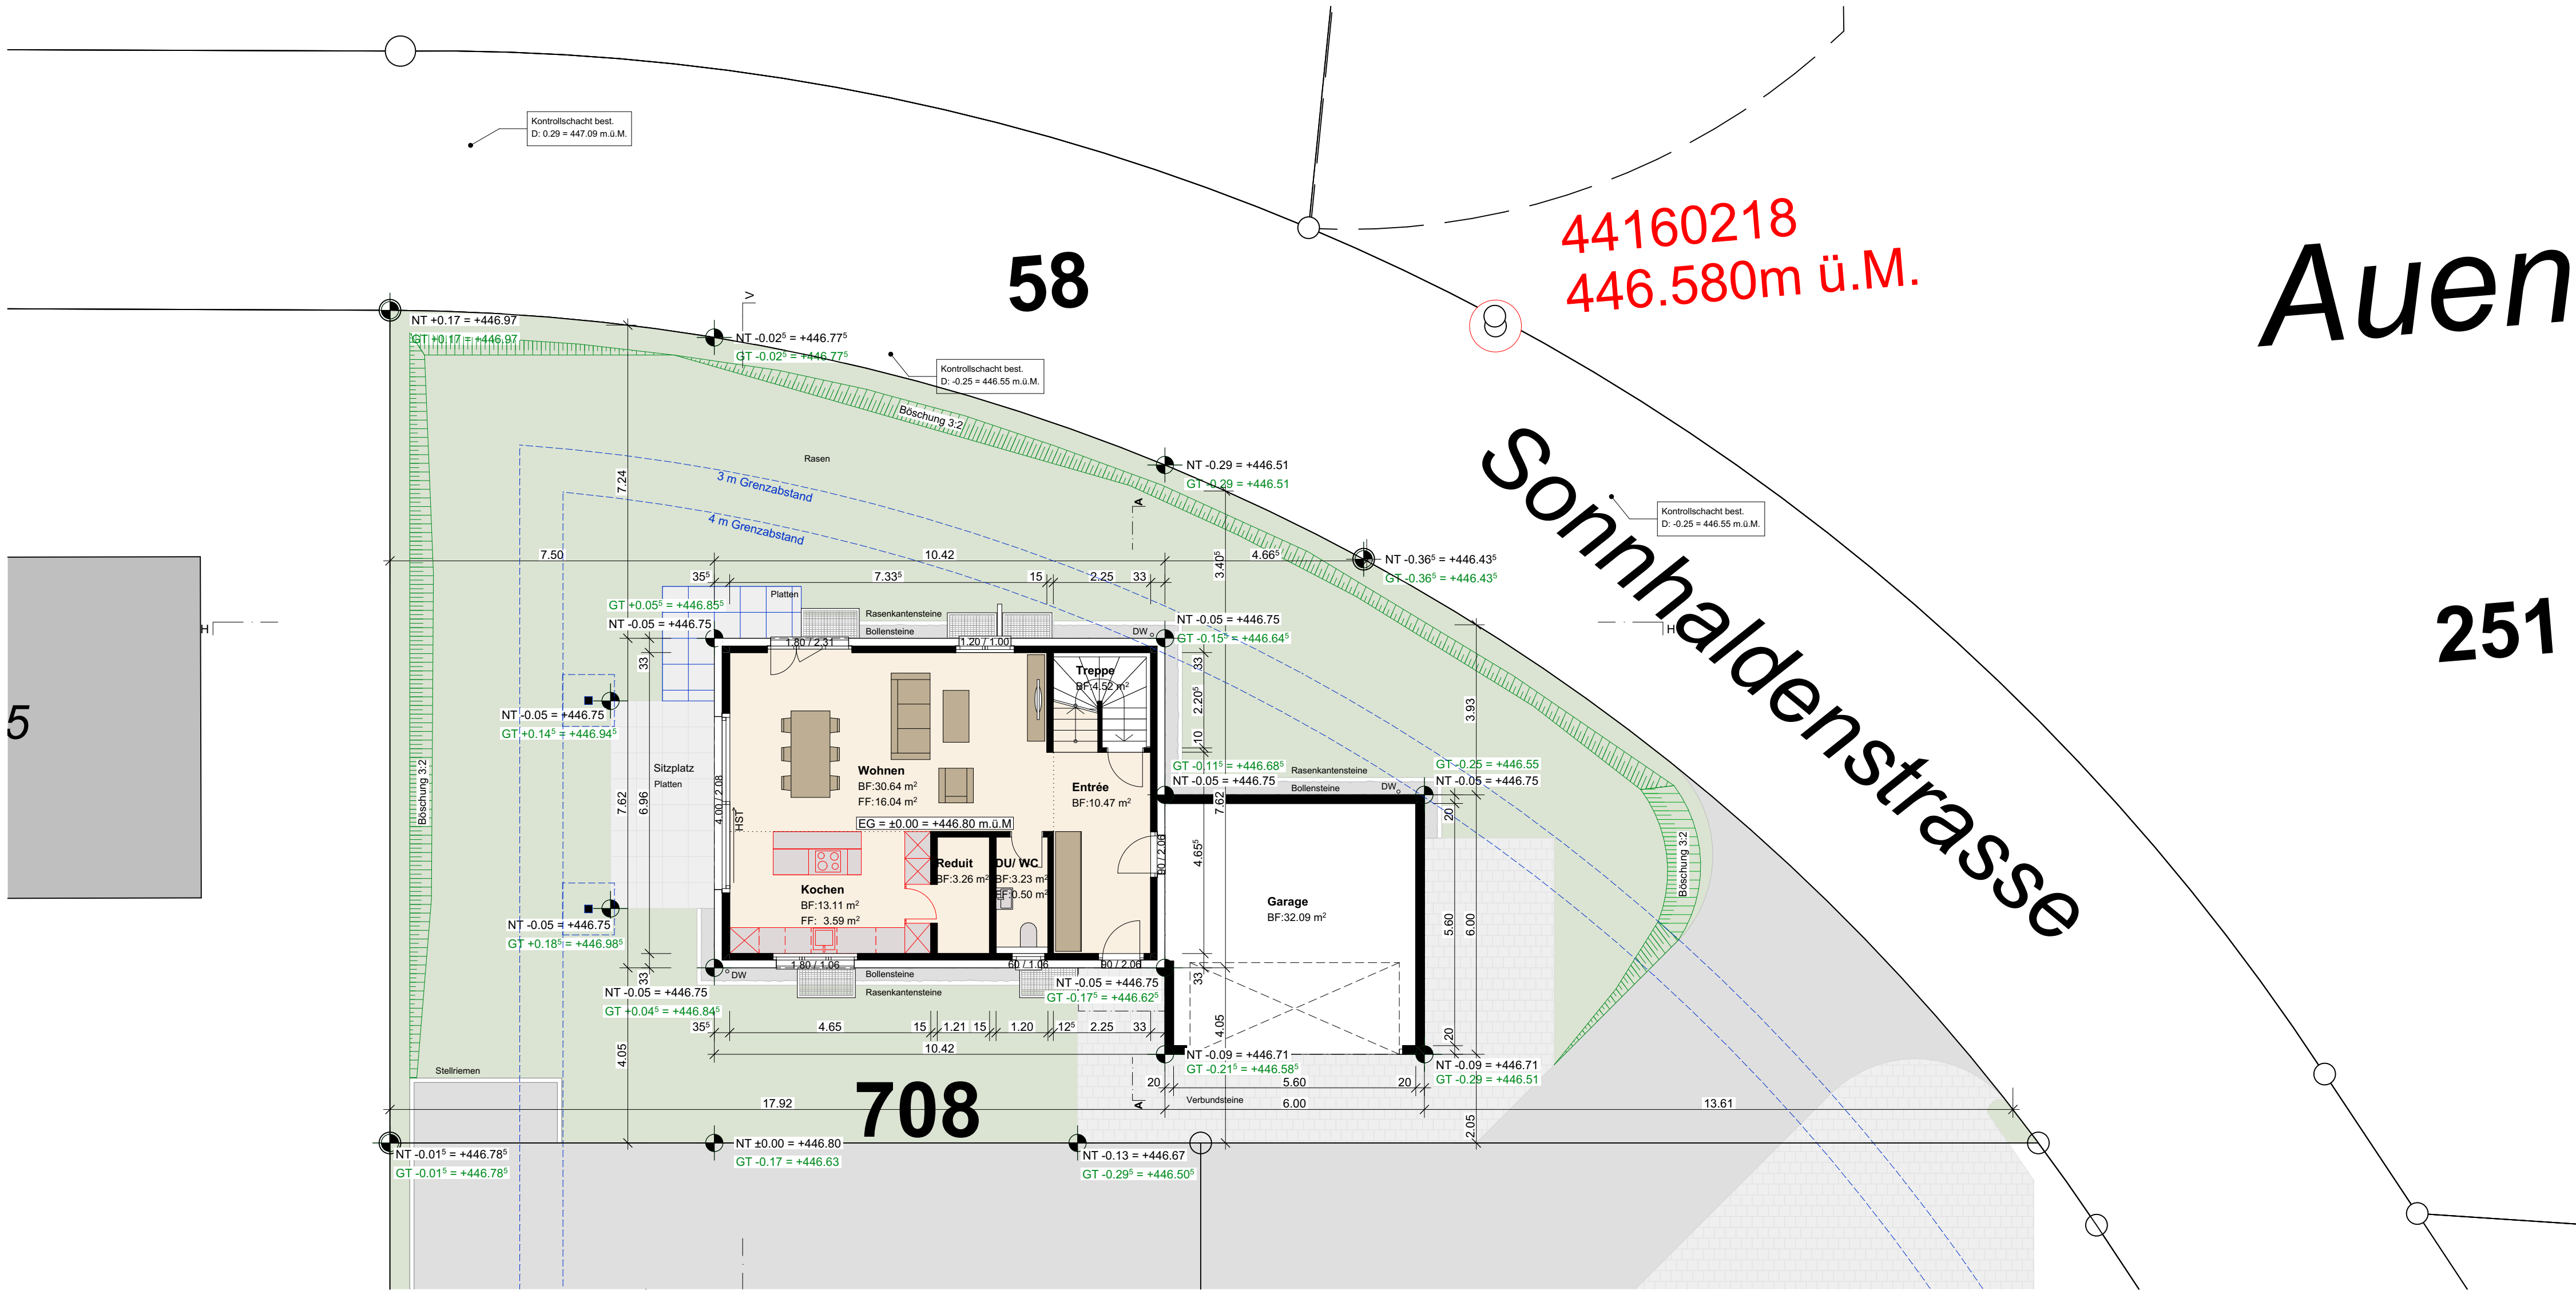

Erdegessch

1:100

Bauherrschaft Grundeigentümer		Planverfasser	
Clarissa & Rafael Schmid Ullmannstrasse 13 9014 St. Gallen		Atmoshaus AG Eichweid 1 6203 Sempach Station	
Bauprojekt		±0.00 = 446.80 m ü.M. PP 44160218 = 446.580 m ü.M.	
atmoshaus 		Grundrisse / Fassaden / Schnitt	
Endlich daheim. Eichweid 1 6203 Sempach Station		Objekt:	Neubau EFH mit Garage Sonnhaldenstrasse 708 8580 Hefenhofen TG
T 041 545 80 00 F 041 545 80 69		Mst.	1:100
info@atmoshaus.ch www.atmoshaus.ch		PI.Nr.:	2025-018-102-A
		Projekt für:	Clarissa & Rafael Schmid Ullmannstrasse 13 9014 St. Gallen
		Datum:	20.08.2025
		Gez.:	auw
		Planverfasser:	Atmoshaus AG Eichweid 1 6203 Sempach Station
		PI.Gr.:	84.0 / 89.0
		Rev.:	