



Gewässerraumlinienplan (10)

Hebbach (05.09) Abschnitt 3
05.09.02 Abschnitt 1
Festlegung Gewässerraum (GewR) nach § 34 WBSNG

Situationsplan - 1:500

Öffentliche Auflage vom bis

Vom Gemeinderat beschlossen am

Der Gemeindepräsident Der Gemeindegeschreiber

Thomas Schnyder

Matthias Tödtli

Vom Departement für Bau und Umwelt genehmigt mit

Entscheid Nr. vom

Vom Gemeinderat in Kraft gesetzt per

LEGENDE

Festlegung

Gewässerraumlinie

Informationsinhalt

Fließgewässer offen

Fließgewässer eingedolt

Gewässerraumhilfslinie

Gewässerraumlinie
Nachbargemeinde (Vorschlag)

Gewässerraumverzicht

Baulinie

Aufhebung Baulinie

Gemeindegrenze

Zonengrenze

Wald


Übrige Bestockte Flächen

Bauzone innerhalb Gewässerraum



Plan Nr. 1005112/10
Format 630 x 891

Änderung	Entwurf	Gezeichnet	Kontrolliert	Datum
	obä	obä	nlu	02.04.2024

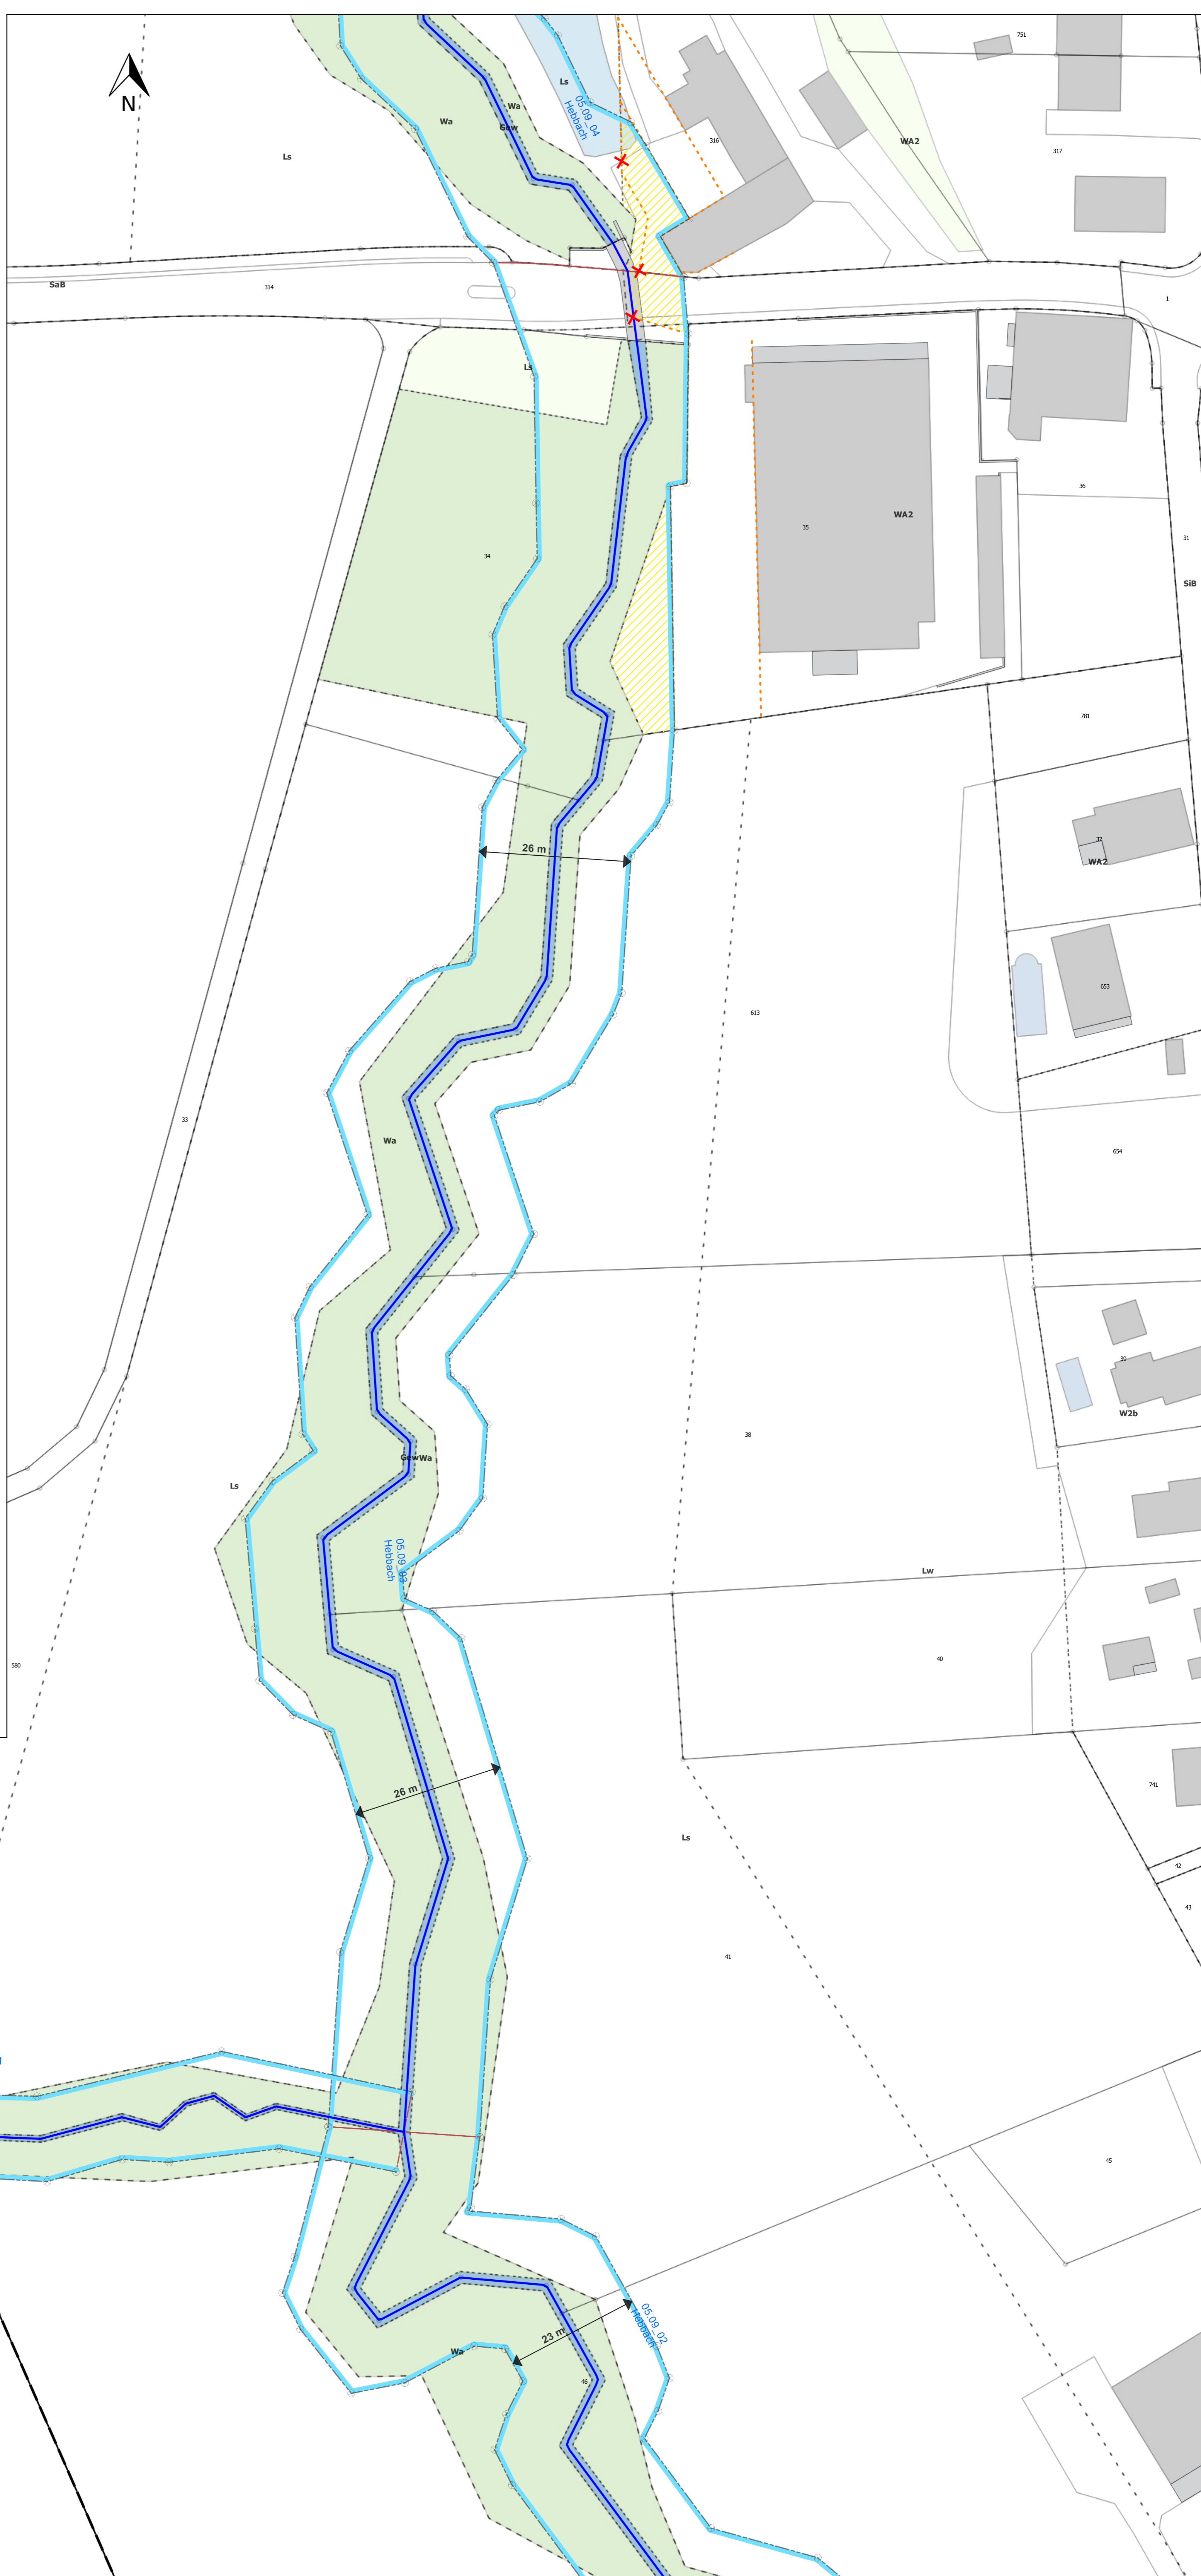

Sommeri