

KANTON
THURGAU

GEMEINDE
HEFENHOFEN

BAULINIENPLAN BRUESCHWILERBACH

SITUATION 1:500

Öffentliche Auflage vom: 5.12.97 - 4.01.98
Untersteht dem fakultativen Referendum gemäss § 5 Abs. 3 PBG

Vom Gemeinderat beschlossen am: 18.08.97

Der Gemeindevorstand:

Der Gemeindevorstand:



Vom Departement für Bau und Umwelt genehmigt mit

KANTON THURGAU
DEPARTEMENT
FÜR BAU UND UMWELT
8500 FRAUENFELD

Entscheid Nr. 140 vom 5.6.1998

Legende:

- Baulinie für Hauptbauten
- Baulinie für Kleinbauten und Anlagen

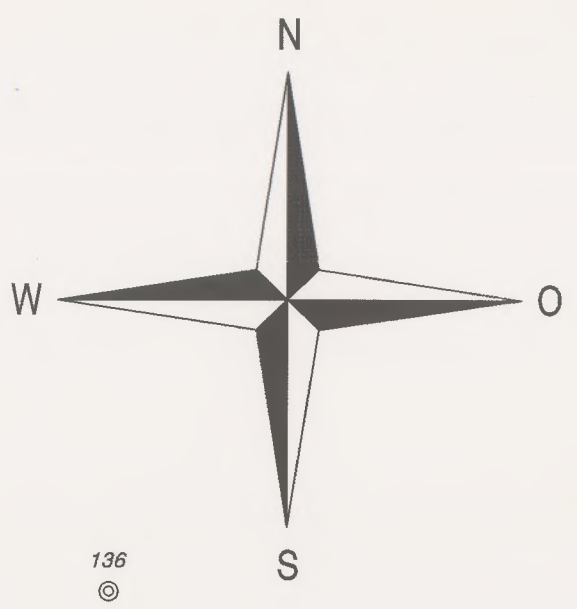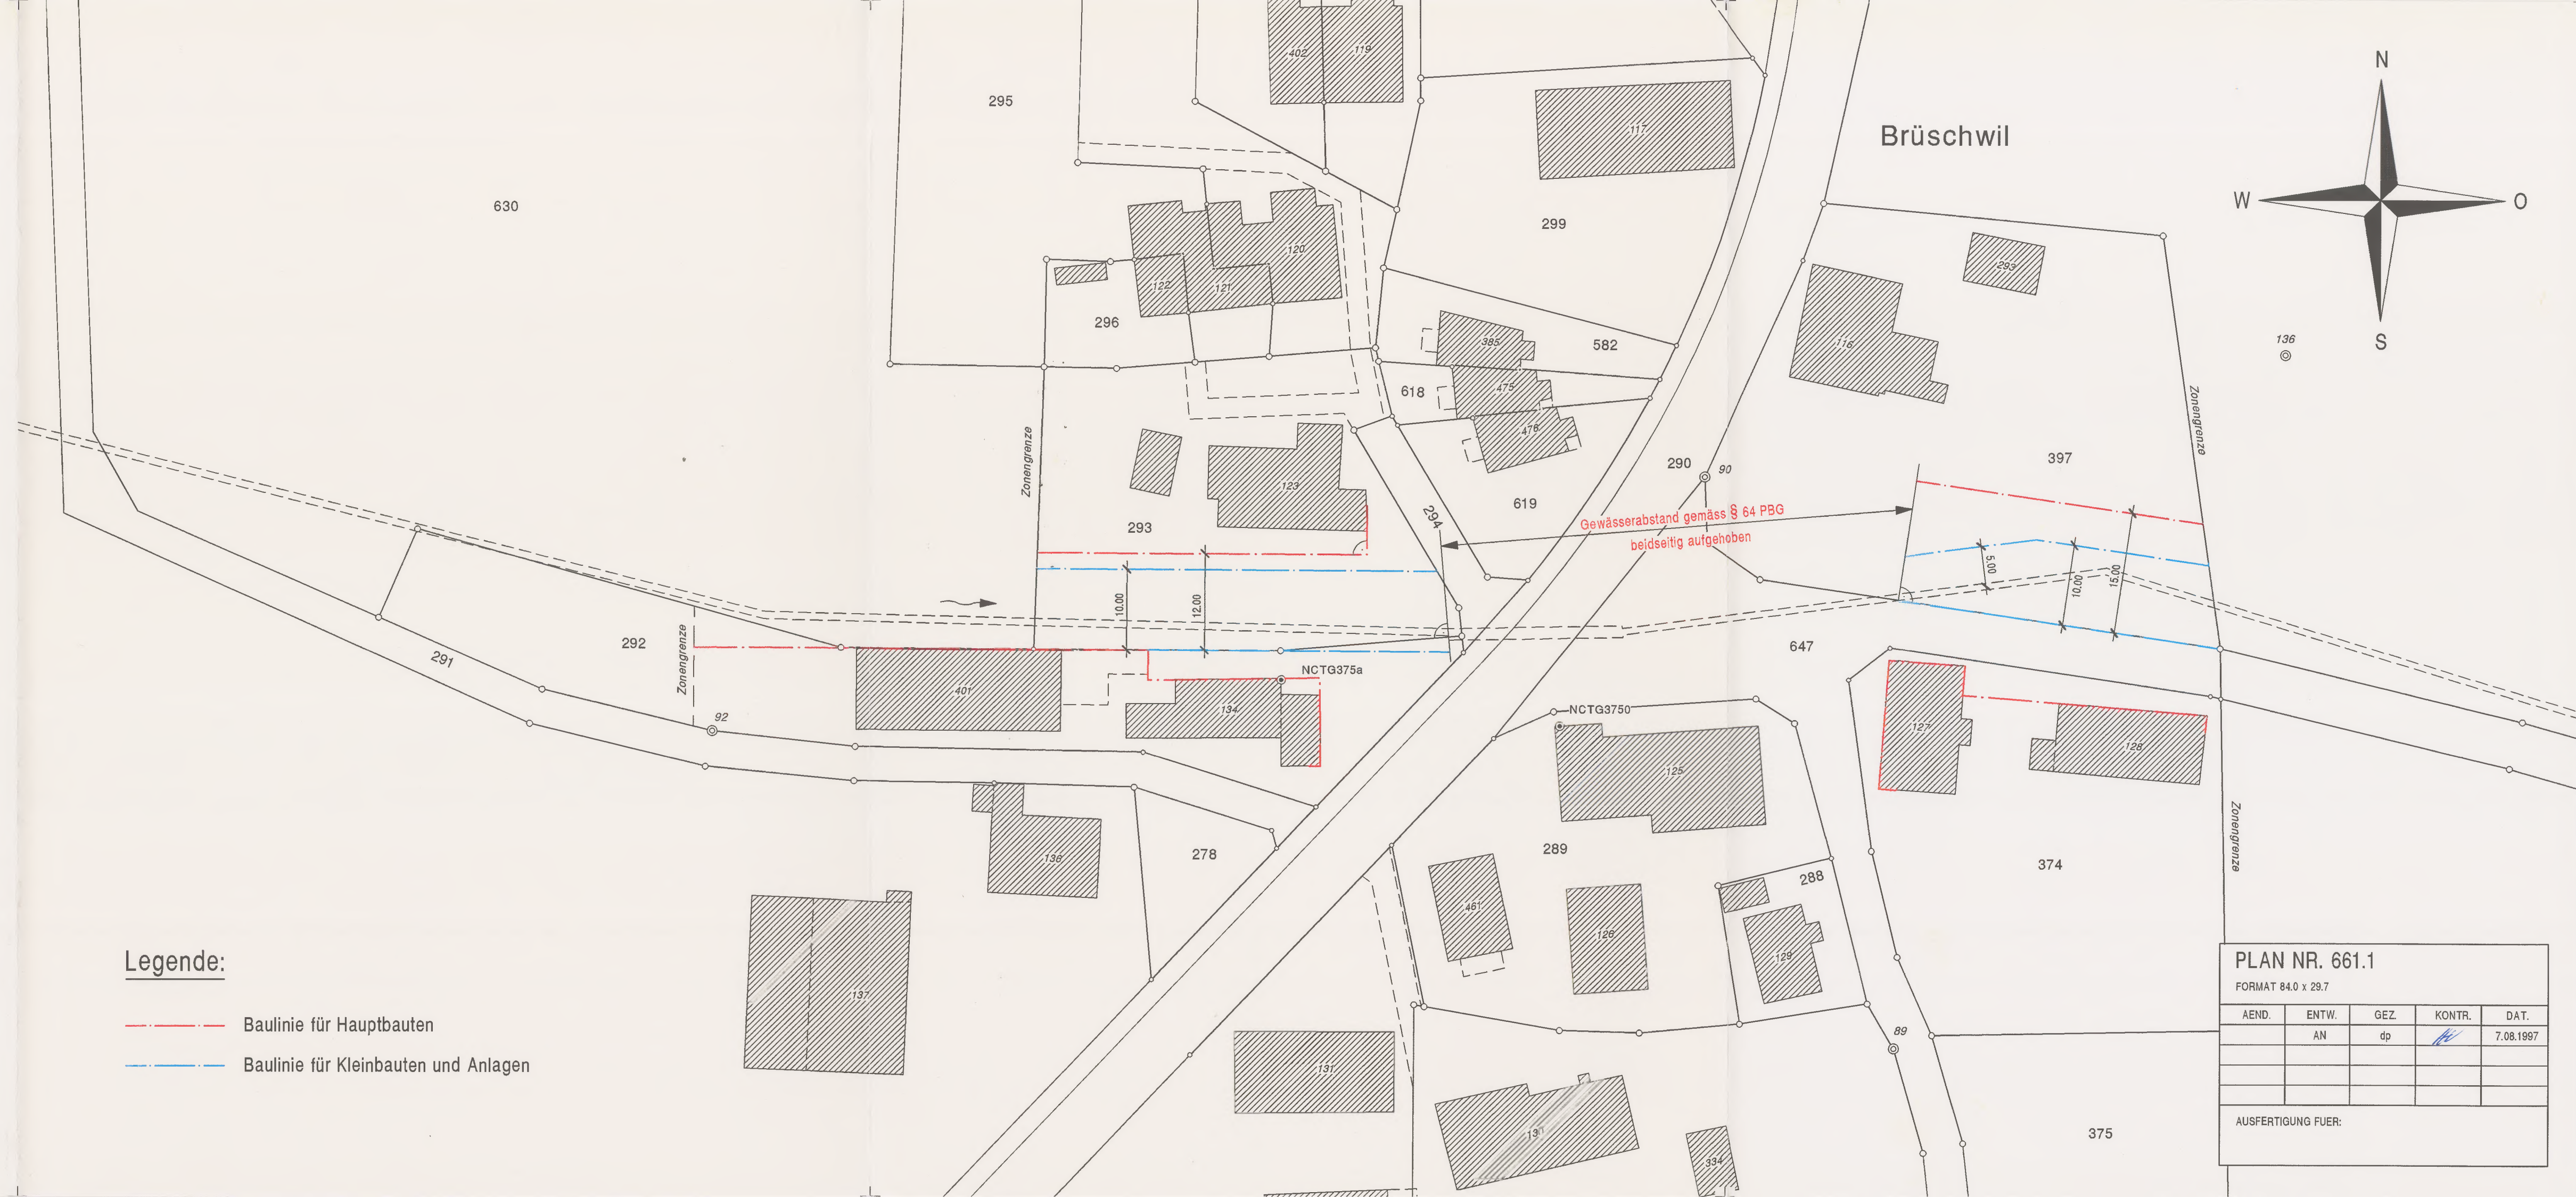

PLAN NR. 661.1				
FORMAT 84.0 x 29.7				
AEND.	ENTW.	GEZ.	KONTR.	DAT.
	AN	dp		7.08.1997
AUSFERTIGUNG FUER:				