



EXEMPLAR ARP TG



KANTON THURGAU



GEMEINDE HEFENHOFEN

BAULINIENPLAN CHATZENRÜTI

SITUATION 1:500


Vom Gemeinderat am 5. Sept. 83 beschlossen

Der Gemeindegammann: *E. Müller* Der Gemeindegammannschreiber: *M. Müller*

Öffentliche Planaufgabe vom 16. Sept. bis 15. Okt. 1983

Vom Regierungsrat des Kantons Thurgau genehmigt am 6. 12. 83 mit RRB-No. 2130

Für den Regierungsrat: Der Staatsschreiber:

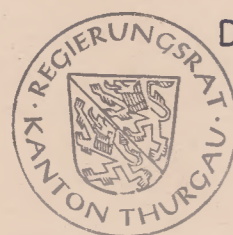

PROJEKTVERFASSER
INGENIEURBUREAU
W. SCHWEIZER + H. MORF
8580 AMRISWIL



PLAN NR. 581/15

FORMAT 30/73

AEND	ENTW	GEZ	KONTR	DAT
	W.S.	W.G.	W.S.	Juni 83
	W.S.	W.G.	W.S.	Sept. 83

AUSFERTIGUNG FÜR:

GENEHMIGUNG Vom Regierungsrat genehmigt mit RRB Nr. 2130 vom 6. 12. 83

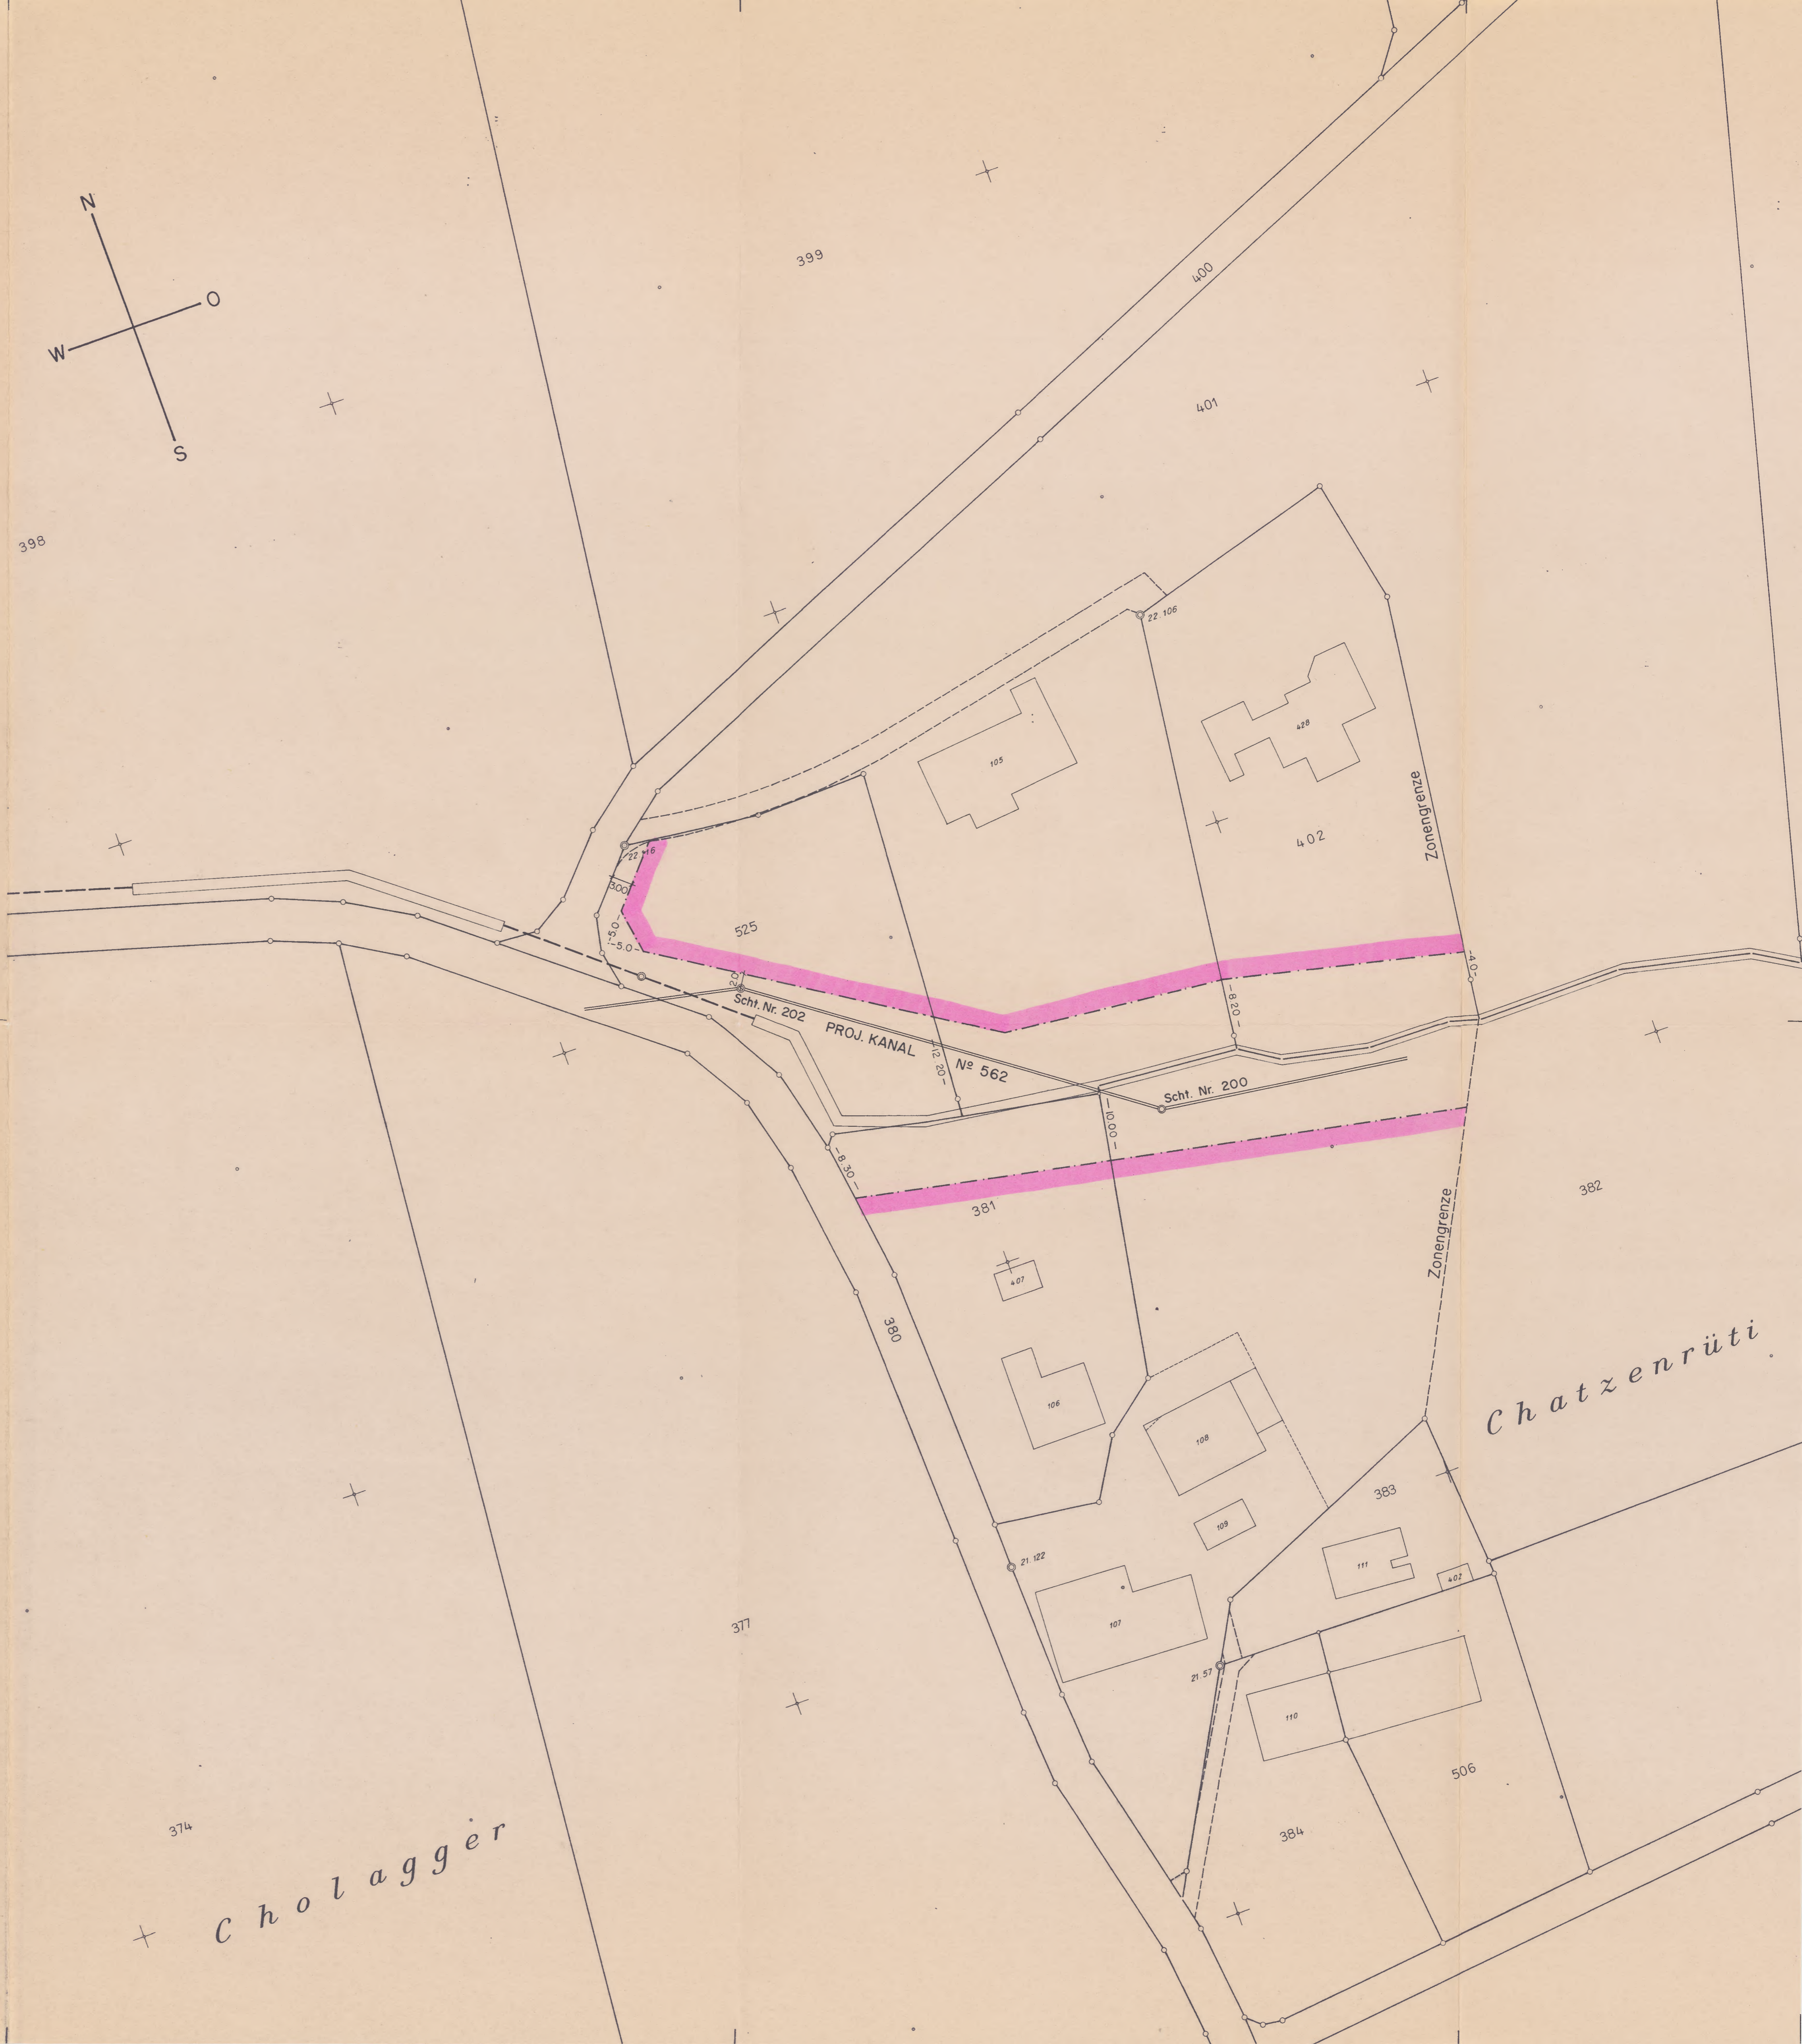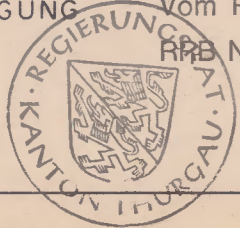

+ Cholaggèr

Chatzenrüti