



EXEMPLAR ARP TG


GESTALTUNGSPLAN MOOS-HEFENHOFEN

PARZELLEN 503, 140 UND 141.

SITUATION

VON DER GEMEINDEVERWALTUNG GENEHMIGT AM: *13.11.84/10.1.85/6.5.85*
 DER GEMEINDEAMMANN: *[Signature]* DER GEMEINDESCHREIBER: *[Signature]*

ÖFFENTLICH AUFGELEGT VOM: *1. März* BIS: *31. März 1985*
 VOM REGIERUNGSRAT DES KANTONS THURGAU GENEHMIGT AM:
15. April 1986, RRB Nn 589

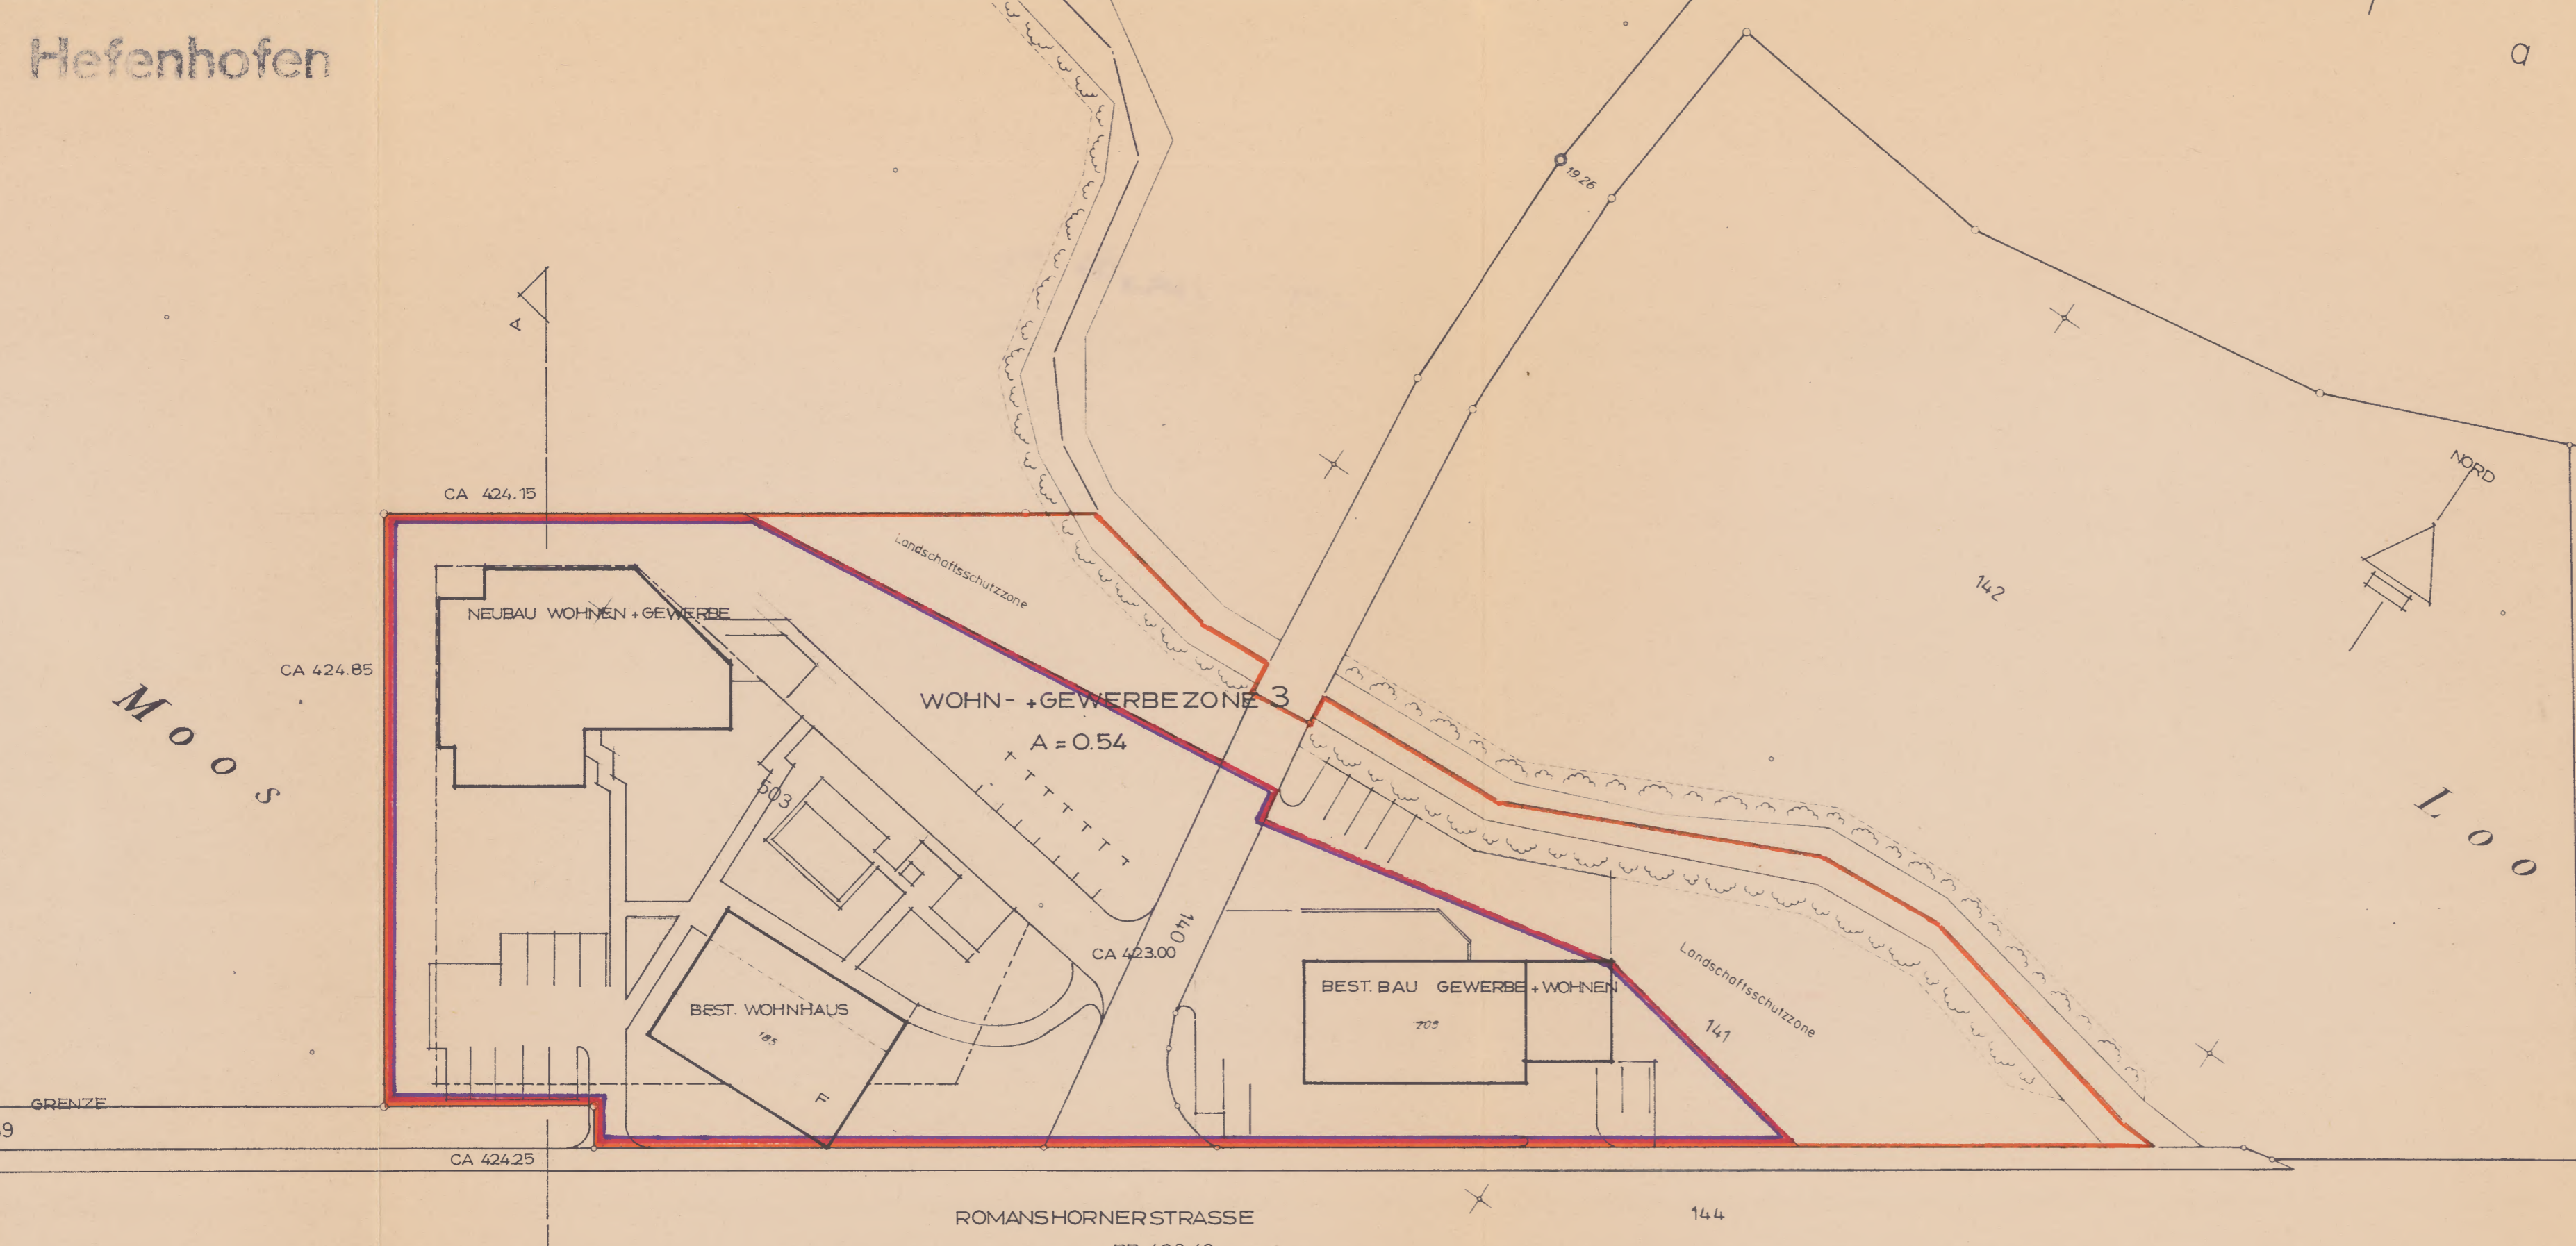

<p>PARZELLE 503 = 4'338 M² LANDSCHAFTSSCHUTZZONE = 480 M²</p> <p>PARZELLE 141 = 2'425 M² LANDSCHAFTSSCHUTZZONE = 1'292 M²</p> <p>TOTAL 503 + 141 = 6'763 M² TOTAL = 1'772 M²</p> <p>ANRECHENBAR FÜR DIE AUSNÜTZUNG 6'763 - 1'772 = 4'991 M²</p>		<p>PARZELLEN 503, 140 UND 141 = WG-ZONE</p> <p>AUSNÜTZUNGSZIFFER WG 0.45 + 20% = 0.54</p>	
<p>— GESTALTUNGSPLANBEREICH</p> <p>— WOHN- UND GEWERBEZONE.</p>		<p>Die Benutzung dieses Planes zu gewerblichen Zwecken und die Veröffentlichung aller Art ist ohne Genehmigung der Eidg. Vermessungsdirektion in Bern verboten. (BRV 12.12.1977)</p>	

1:500
 01. NOV 1984
 Ingenieur- u. Vermessungsbüro
 W. Schweizer + H. Morf
 8580 Amriswil

PROJEKTVERFASSER:		ARCHITEKTURBÜRO VAN DAM + ZÜLLIG ST. GALLERSTRASSE 18 9320 ARBON TEL. 071 467780	
GENEHMIGUNG:		AUSFERTIGUNG FÜR: GEMEINDE HEFENHOFEN	
MST. 1:500	GRÖ. 30/71	REV. 11. 2. 85	PLAN NR. 50/15
DAT. 31.10.1984	GEZ. VD.		