



EXEMPLAR ARP TG

GESTALTUNGSPLAN MOOS-HEFENHOFEN

PARZELLEN 503,140 UND 141

ERSCHLIESSUNGSPLAN


VON DER GEMEINDEVERWALTUNG GENEHMIGT AM: *13.11.84/10.1.85/6.5.85*
 DER GEMEINDEAMMANN: *W. Schwaiger* DER GEMEINDESCHREIBER: *W. Künzler*

ÖFFENTLICH AUFGELEGT VOM: *1. März* BIS: *31. März 1985*
 VOM REGIERUNGSRAT DES KANTONS THURGAU GENEHMIGT AM:

15. April 1986, RAB Nr. 529



PROJEKTVERFASSER:		ARCHITEKTURBÜRO VAN DAM + ZÜLLIG ST. GALLERSTRASSE 18 9320 ARBON TEL 071 467780	
GENEHMIGUNG:		AUSFERTIGUNG FÜR: GEMEINDE HEFENHOFEN	
MST. 1:500	GRÖ. 30/71	REV. 11. 2. 85	PLAN NR. 50/16
DAT. 31.10.1984	GEZ. VD		

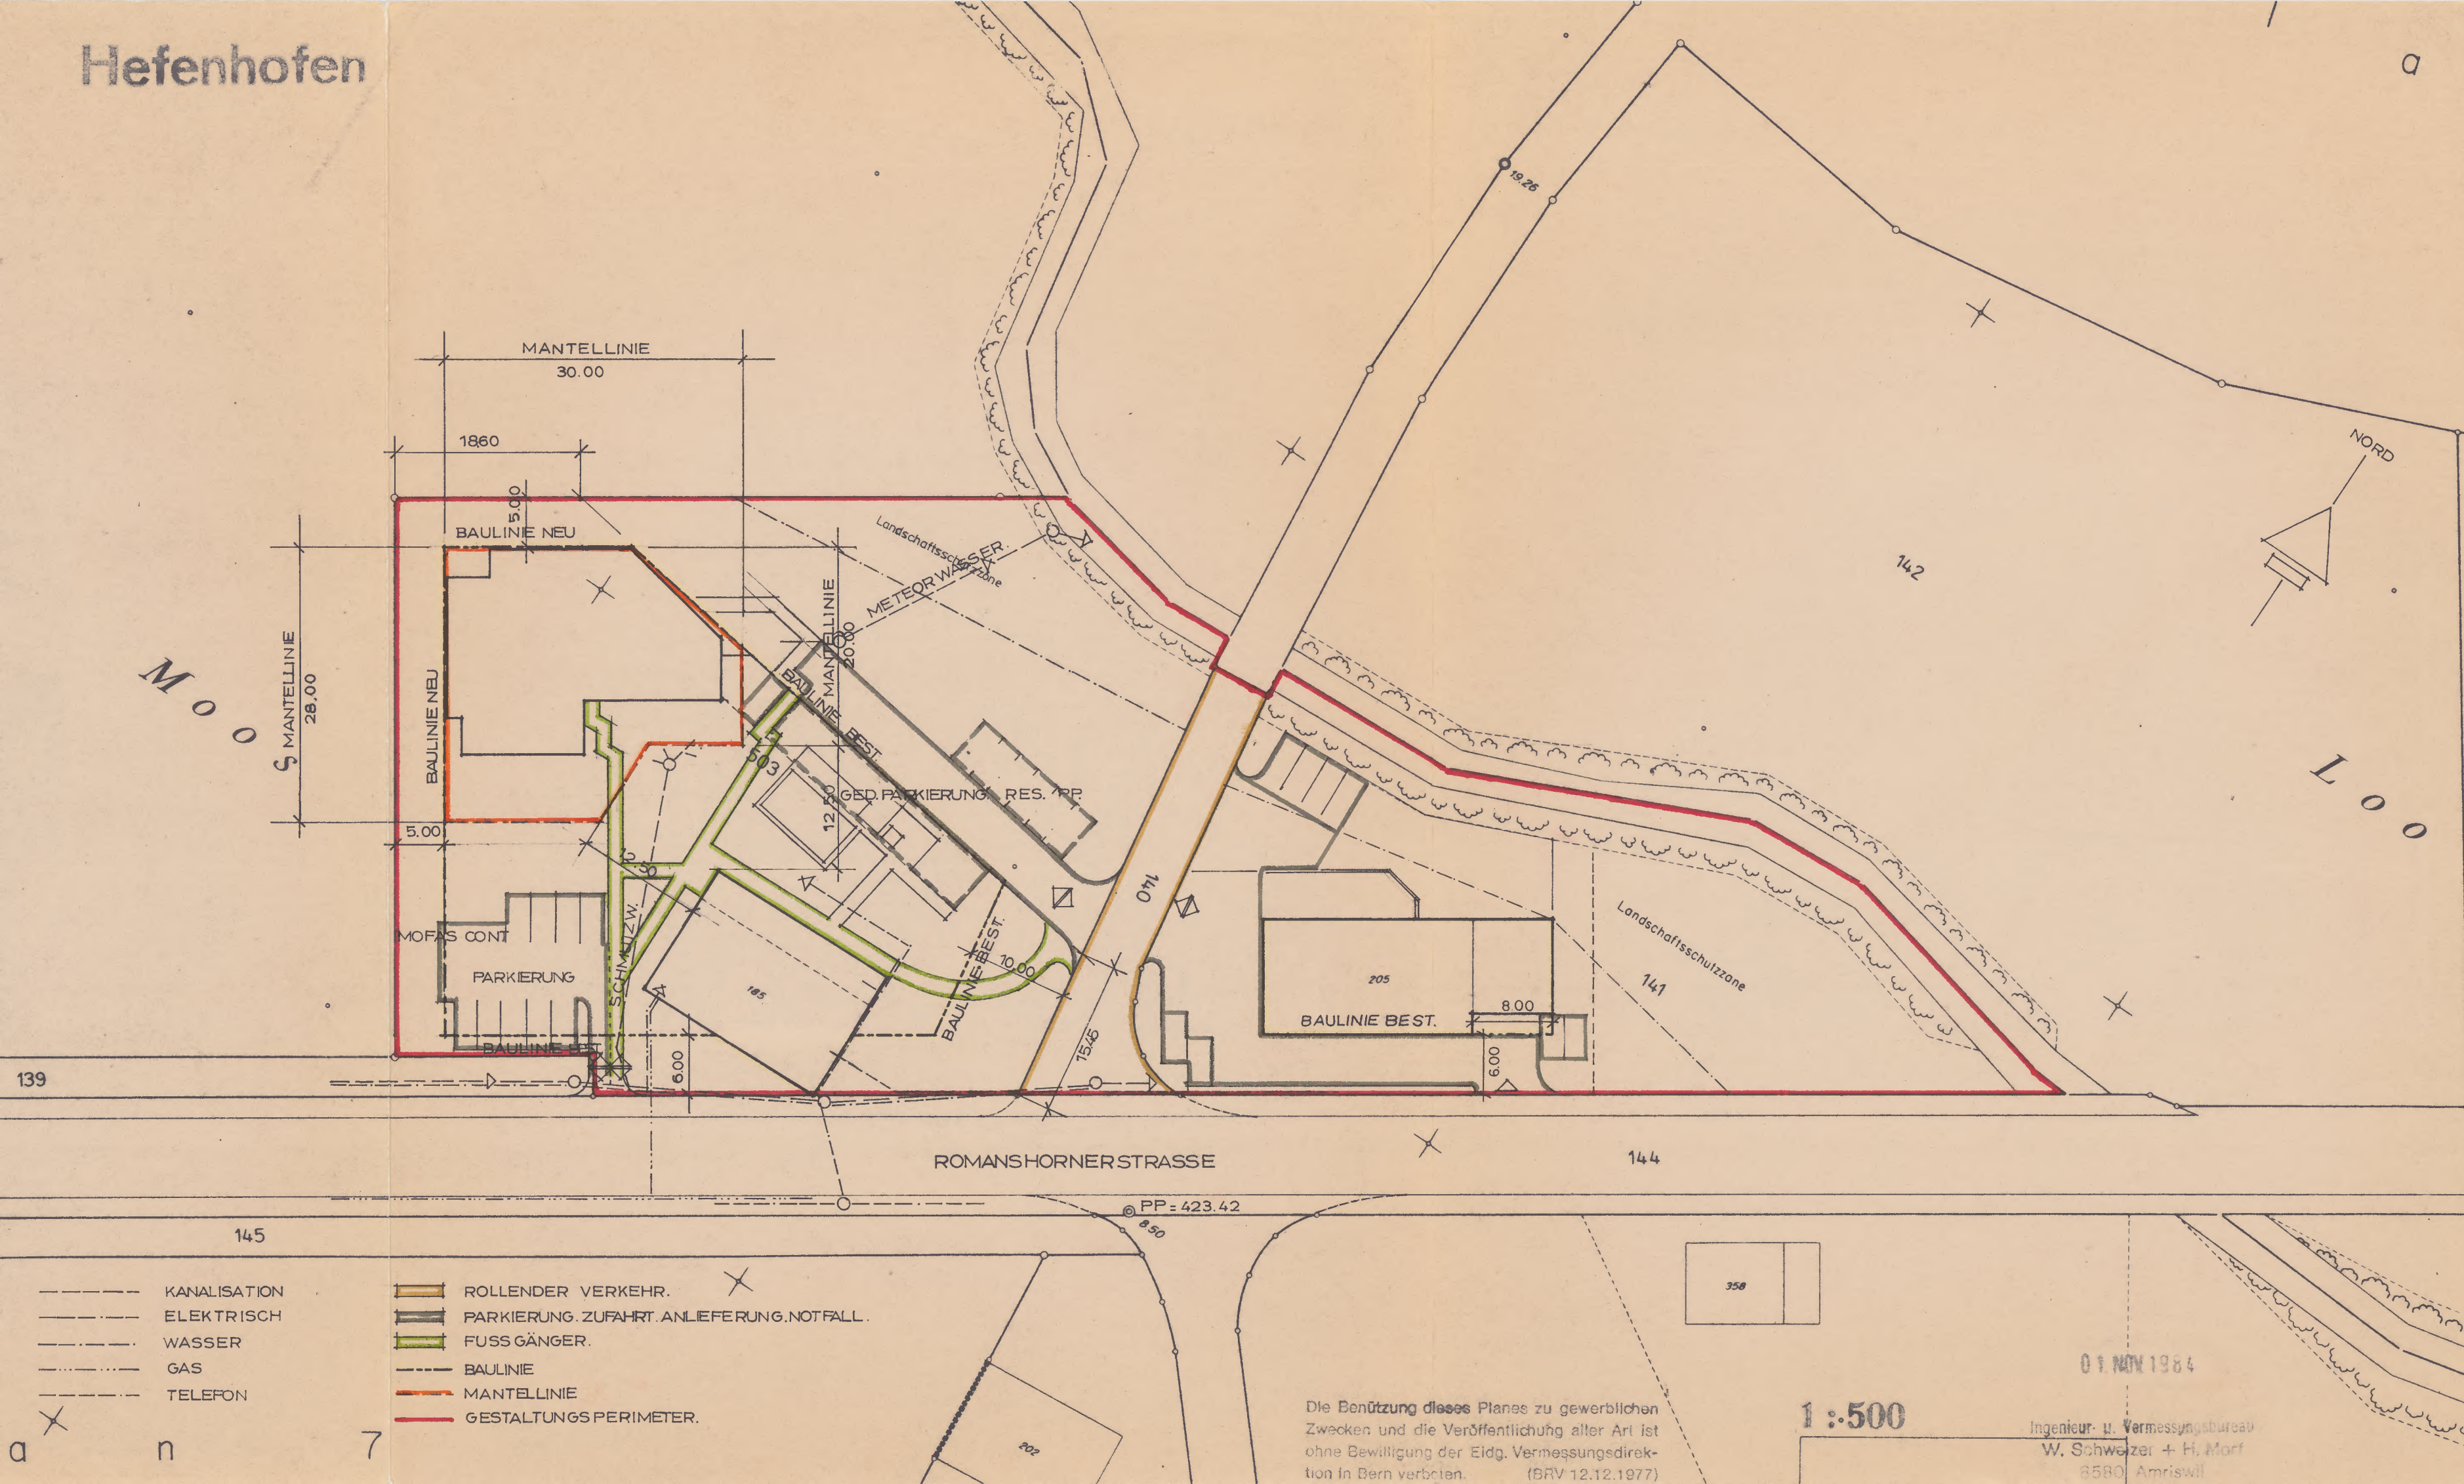

- KANALISATION
- ELEKTRISCH
- WASSER
- GAS
- TELEFON
- ROLLENDER VERKEHR.
- PARKIERUNG. ZUFAHRT. ANLIEFERUNG. NOTFALL.
- FUSS GÄNGER.
- BAULINIE
- MANTELLINIE
- GESTALTUNGS PERIMETER.

Die Benützung dieses Planes zu gewerblichen Zwecken und die Veröffentlichung aller Art ist ohne Bewilligung der Eidg. Vermessungsdirektion in Bern verboten. (BRV 12.12.1977)

1:500

Ingenieur- u. Vermessungsbüro
W. Schweizer + H. Morf
8580 Amriswil

01. NOV 1984