

KANTON THURGAU

GEMEINDE HEFENHOFEN



EXEMPLAR ARP TG


GESTALTUNGSPLAN

MOOS-HEFENHOFEN

PARZELLEN 503,140 UND 141.

BAUVOLUMENPLAN

VON DER GEMEINDEVERWALTUNG GENEHMIGT AM: *13.11.84/10.1.85/6.5.85*
 DER GEMEINDEAMMANN: *Wohler* DER GEMEINDESCHREIBER: *Klingler*
 OEFFENTLICH AUFGELEGT VOM: *1. März* BIS: *31. März 1985*
 VOM REGIERUNGSRAT DES KANTONS THURGAU GENEHMIGT AM:
15. April 1986, RRB Nr. 589

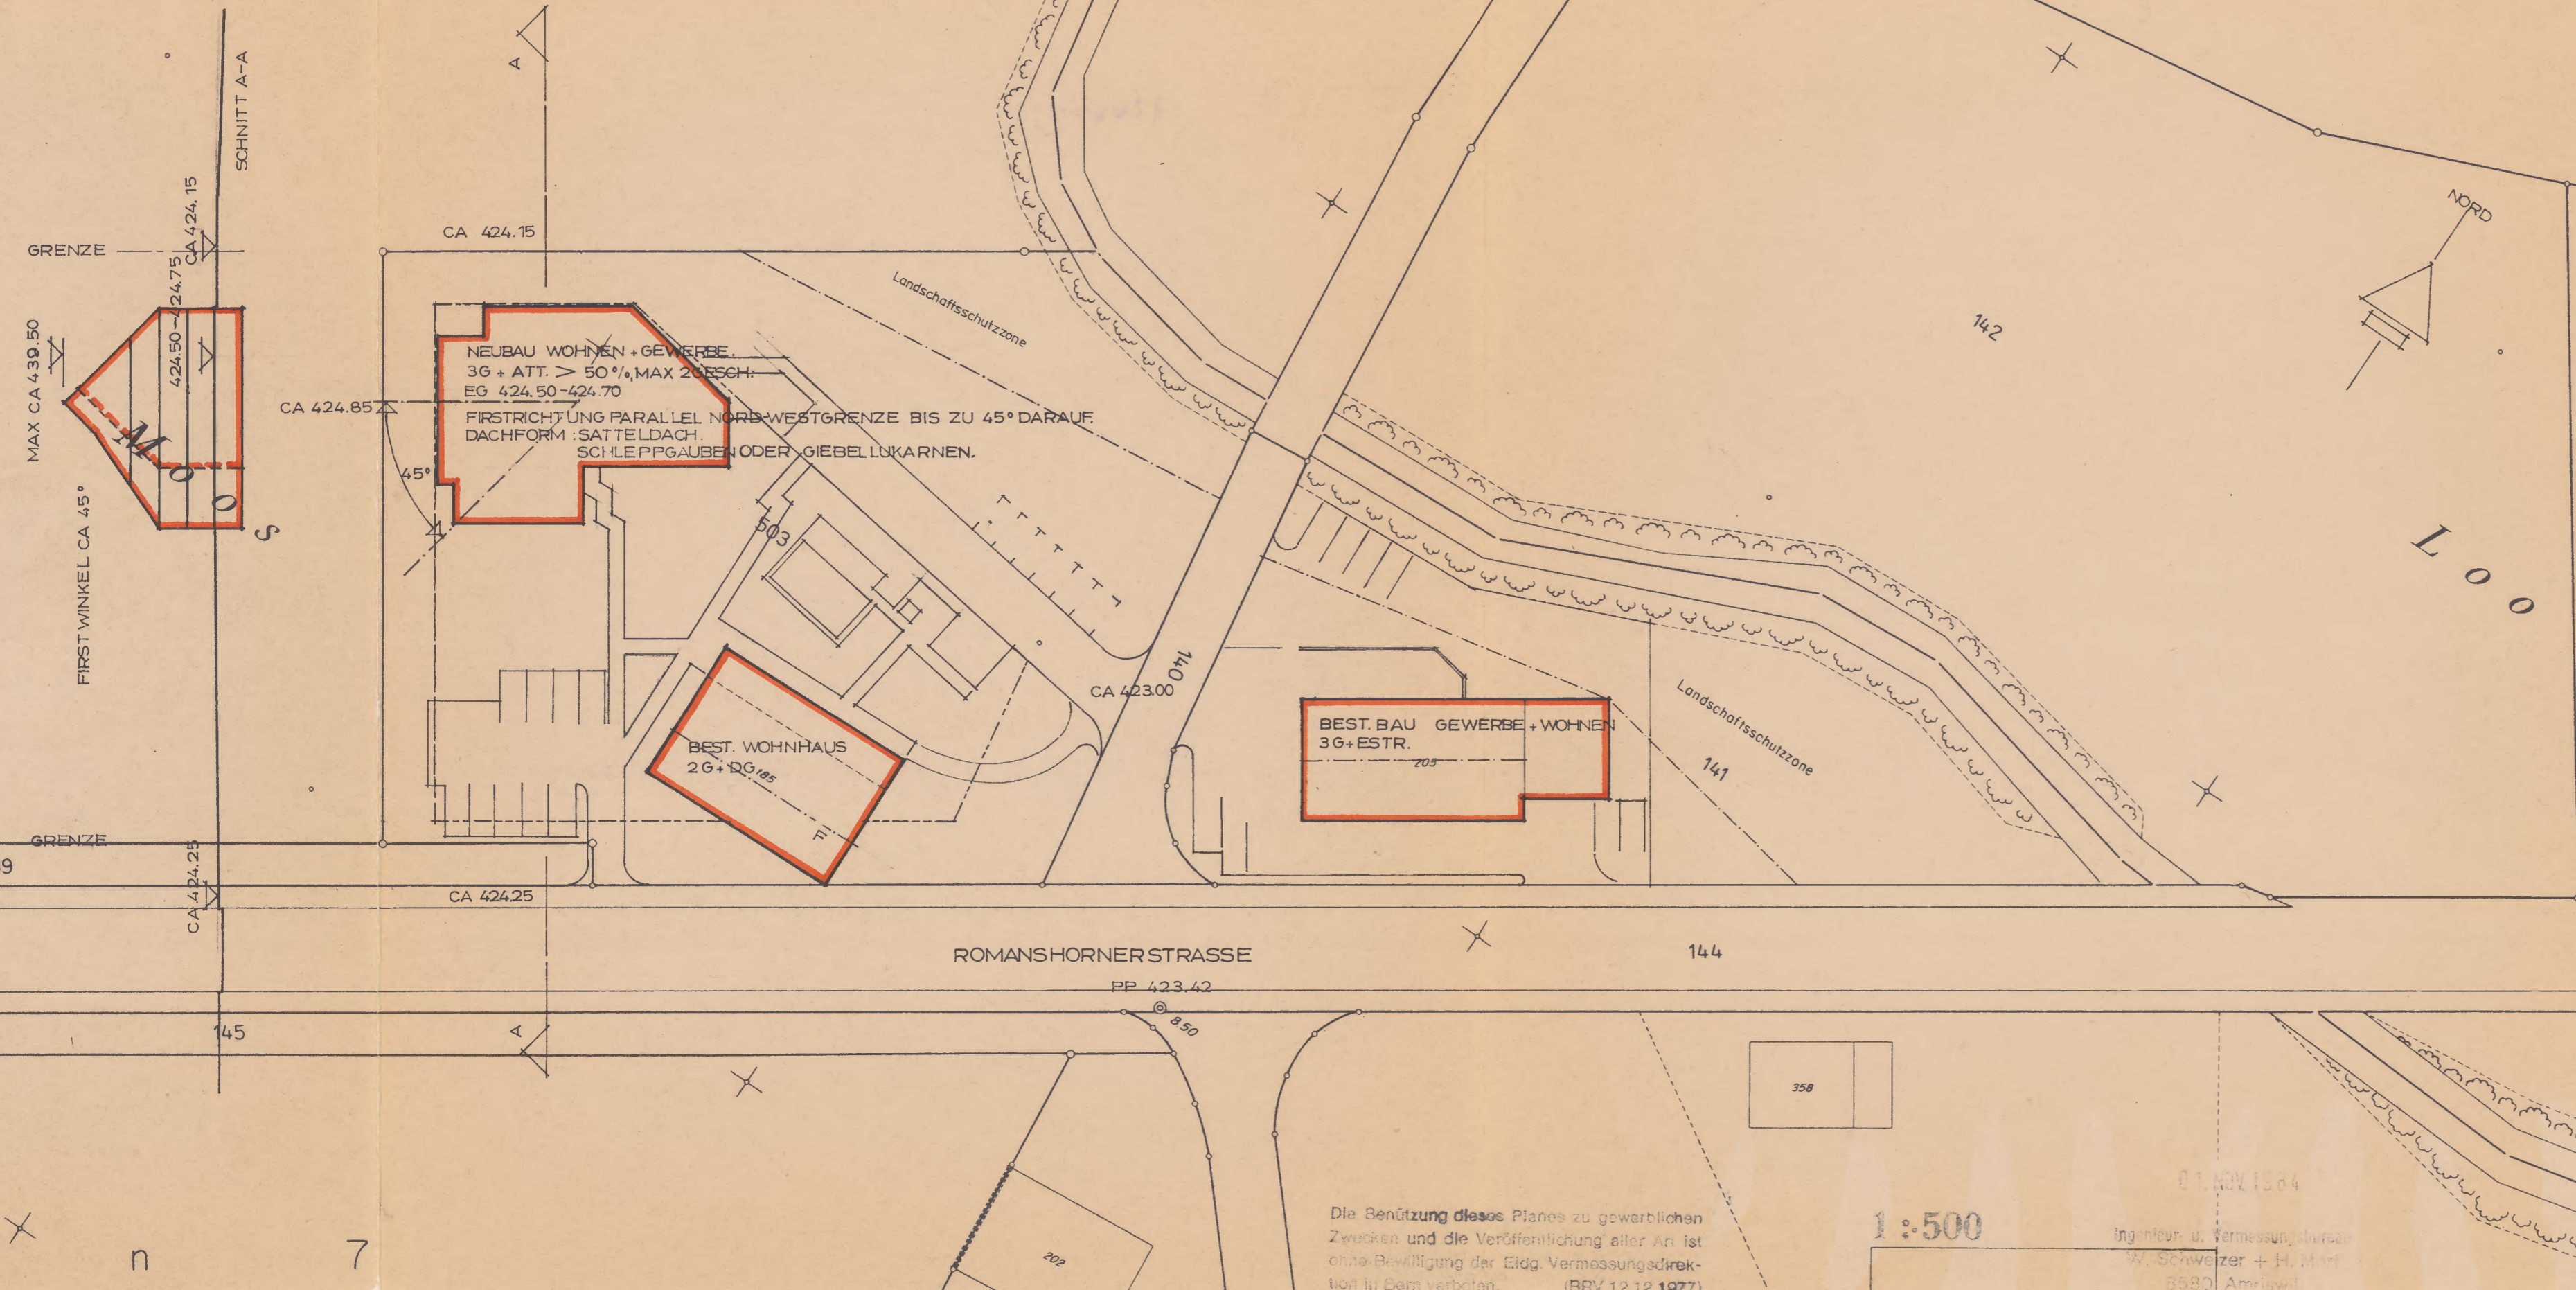

| | | | |
|-------------------|------------|--|-------------------|
| PROJEKTVERFASSER: | | ARCHITEKTURBÜRO VAN DAM + ZÜLLIG ST. GALLERSTRASSE 18 9320 ARBON TEL. 071 467780 | |
| GENEHMIGUNG: | | AUSFERTIGUNG FÜR: GEMEINDE HEFENHOFEN | |
| MST. 1:500 | GRÖ. 30/71 | REV. 11. 2. 85 | PLAN NR. 50/12 |
| DAT. 31.10.1984 | GEZ. VD. | | |