


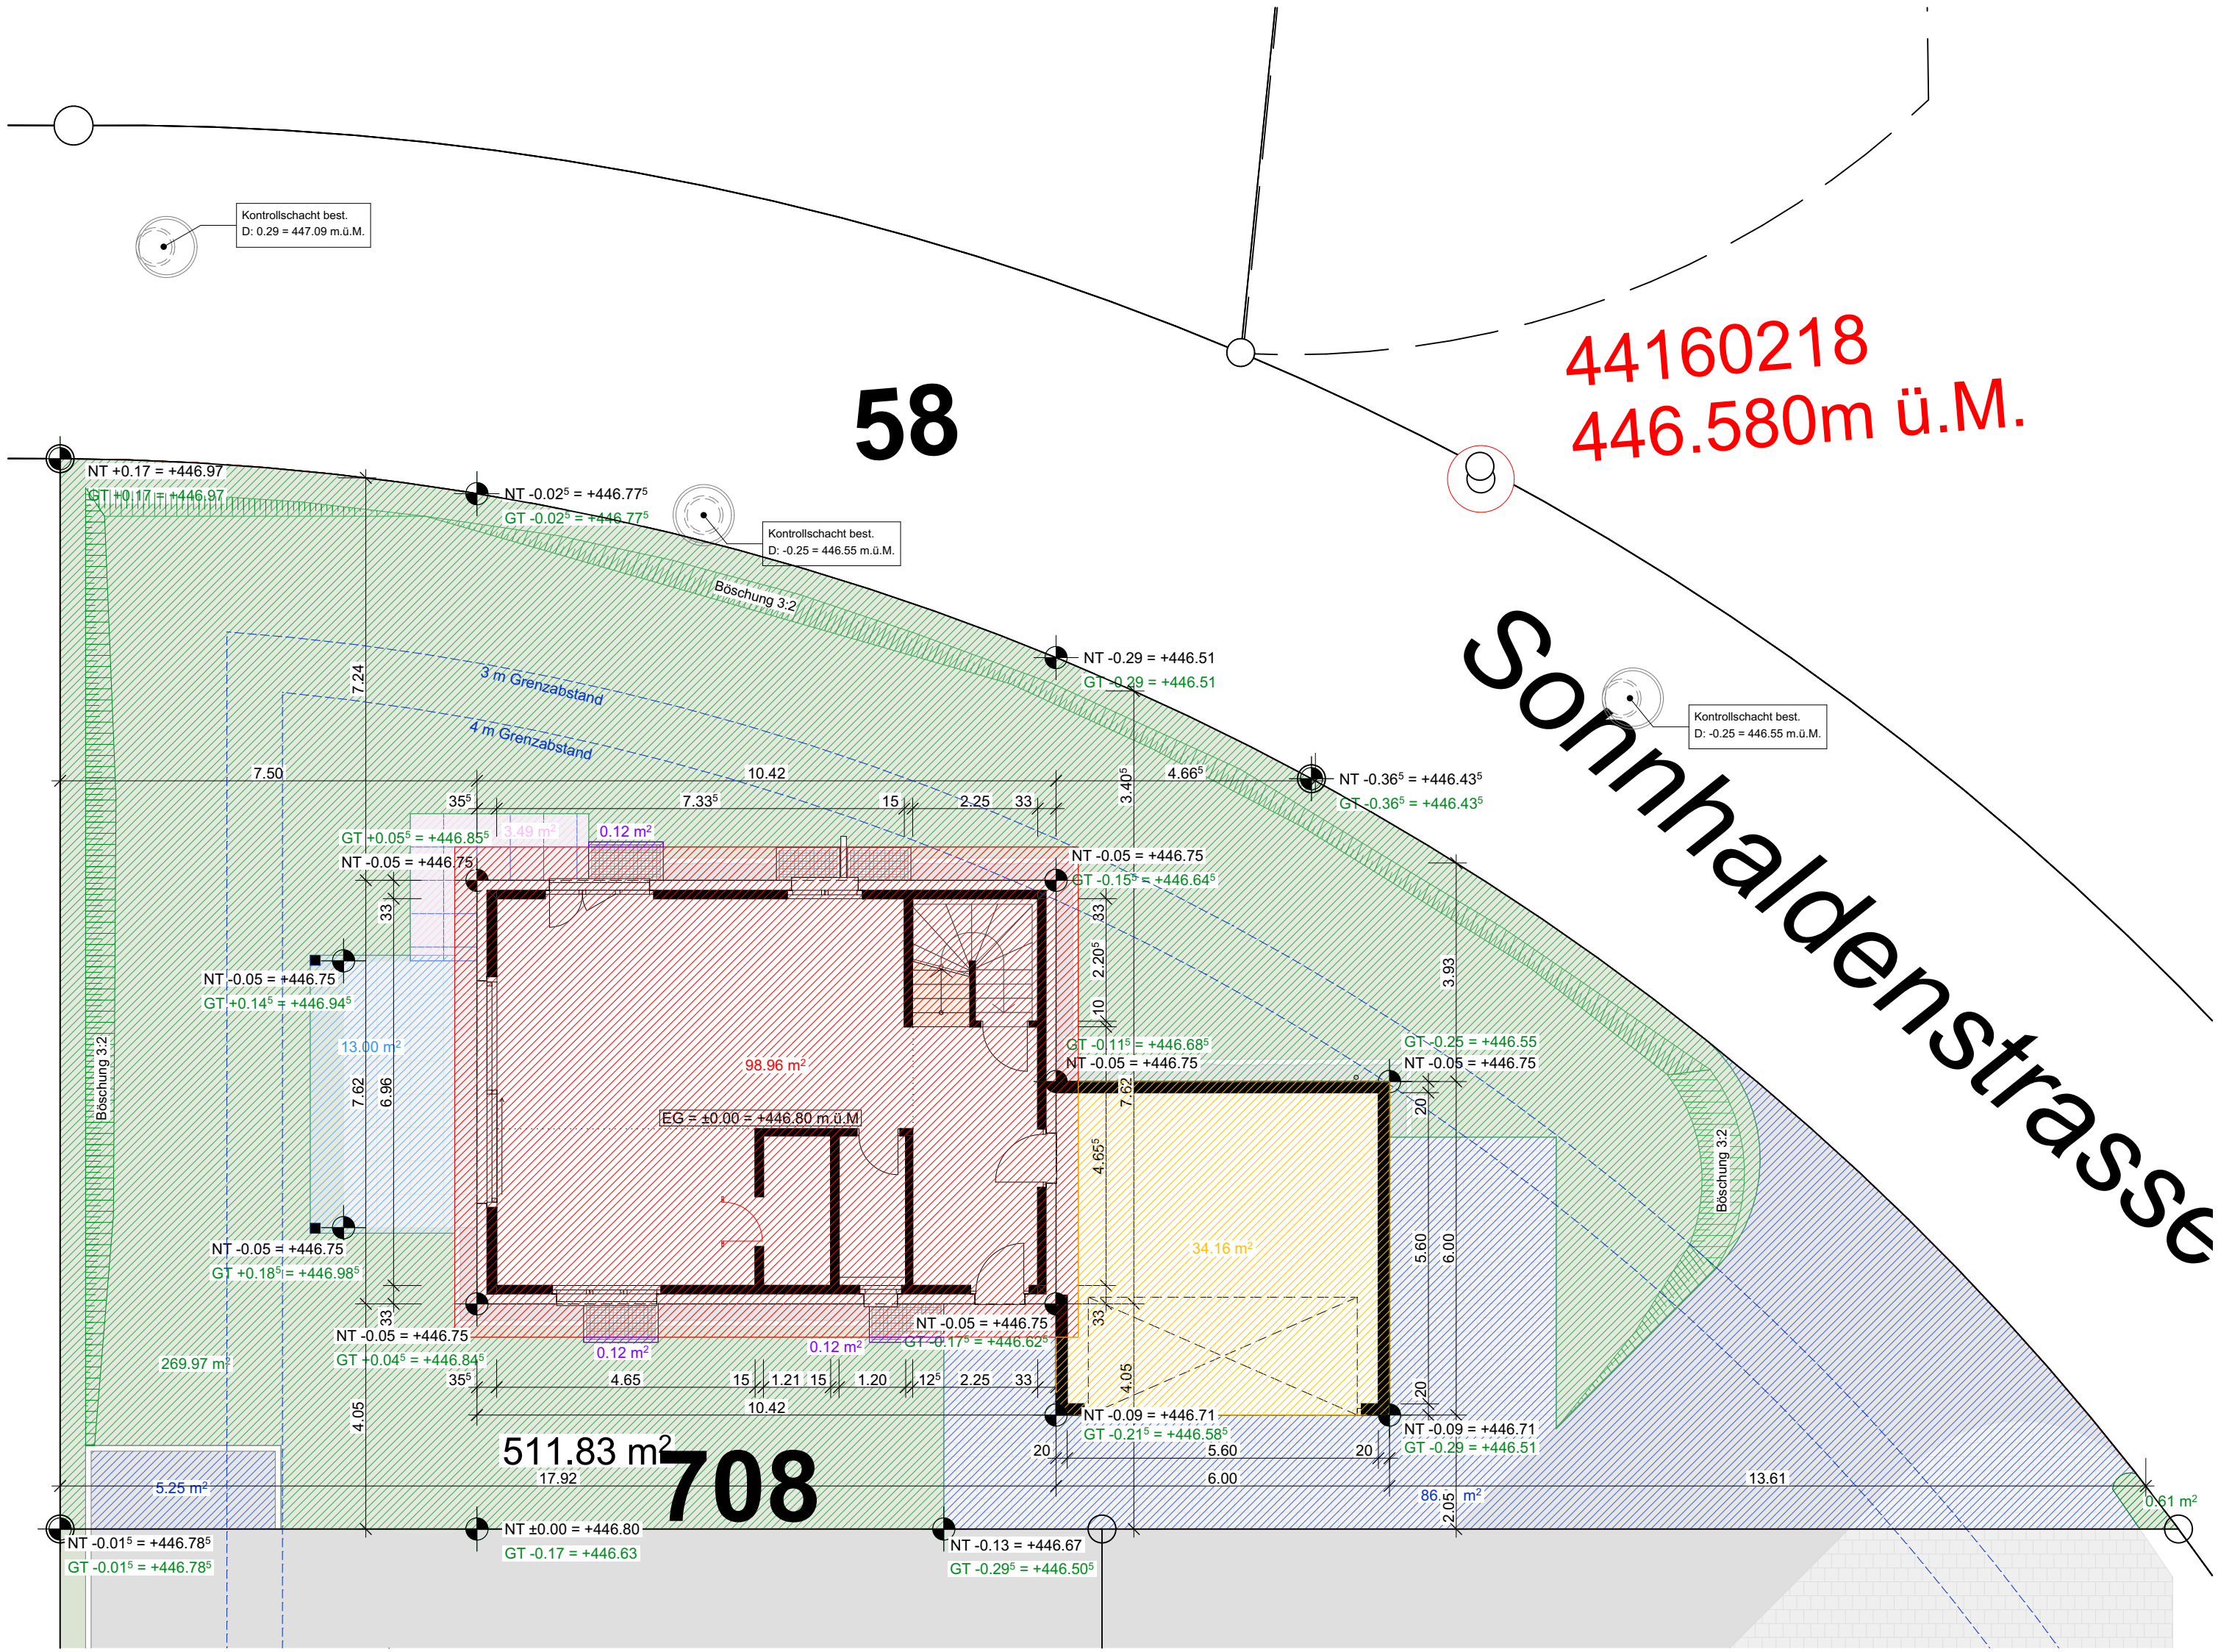

Legenden Umgebungsschraffuren	
	versiegelte Fläche in Kanalisation entwässert
	versiegelte Fläche über Schulter entwässert
	Notüberlauf Lichtschacht in Schlammsammler
	extensive Begrünung
	Grünfläche
	sickerfähige Fläche
	versiegelte Fläche über Schulter entwässert

Berechnung Umgebung	
versiegelte Fläche in Kanalisation entwässert	98.96 m² = 0.19
versiegelte Fläche über Schulter entwässert	511.83 m² = 0.007
Notüberlauf Lichtschacht in SS entwässert	3.49 m² = 0.001
extensive Begrünung	0.36 m² = 0.067
Grünfläche	270.57 m² = 0.53
sickerfähige Fläche	91.26 m² = 0.18
versiegelte Fläche über Schulter entwässert	13.0 m² = 0.025
Total	511.83 m² = 1

Bauherrschaft | Grundeigentümer

Planverfasser

Clarissa & Rafael Schmid
Ullmannstrasse 13
9014 St. Gallen

Atmoshaus AG
Eichweid 1
6203 Sempach Station

Bauprojekt

±0.00 = 446.80 m ü.M.
PP 44160218 = 446.580 m ü.M.

atmoshaus

Umgebung

Endlich daheim.
Eichweid 1
6203 Sempach Station

T 041 545 80 00
F 041 545 80 69

info@atmoshaus.ch
www.atmoshaus.ch

Objekt: Neubau EFH mit Garage
Sonnhaldenstrasse P708
8580 Hefenhofen TG

Projekt für: Clarissa & Rafael Schmid
Ullmannstrasse 13
9014 St. Gallen

Planverfasser: Atmoshaus AG
Eichweid 1
6203 Sempach Station

Mst. : 1:100
Pl.Nr. : 2025-018-104-A

Datum : 20.08.2025
Gez. : auw

Pl.Gr. : 42.0 / 59.4
Rev. :