

Auenh


44160218
446.580m ü.M.

58

251

708

Sonnhaldestrasse

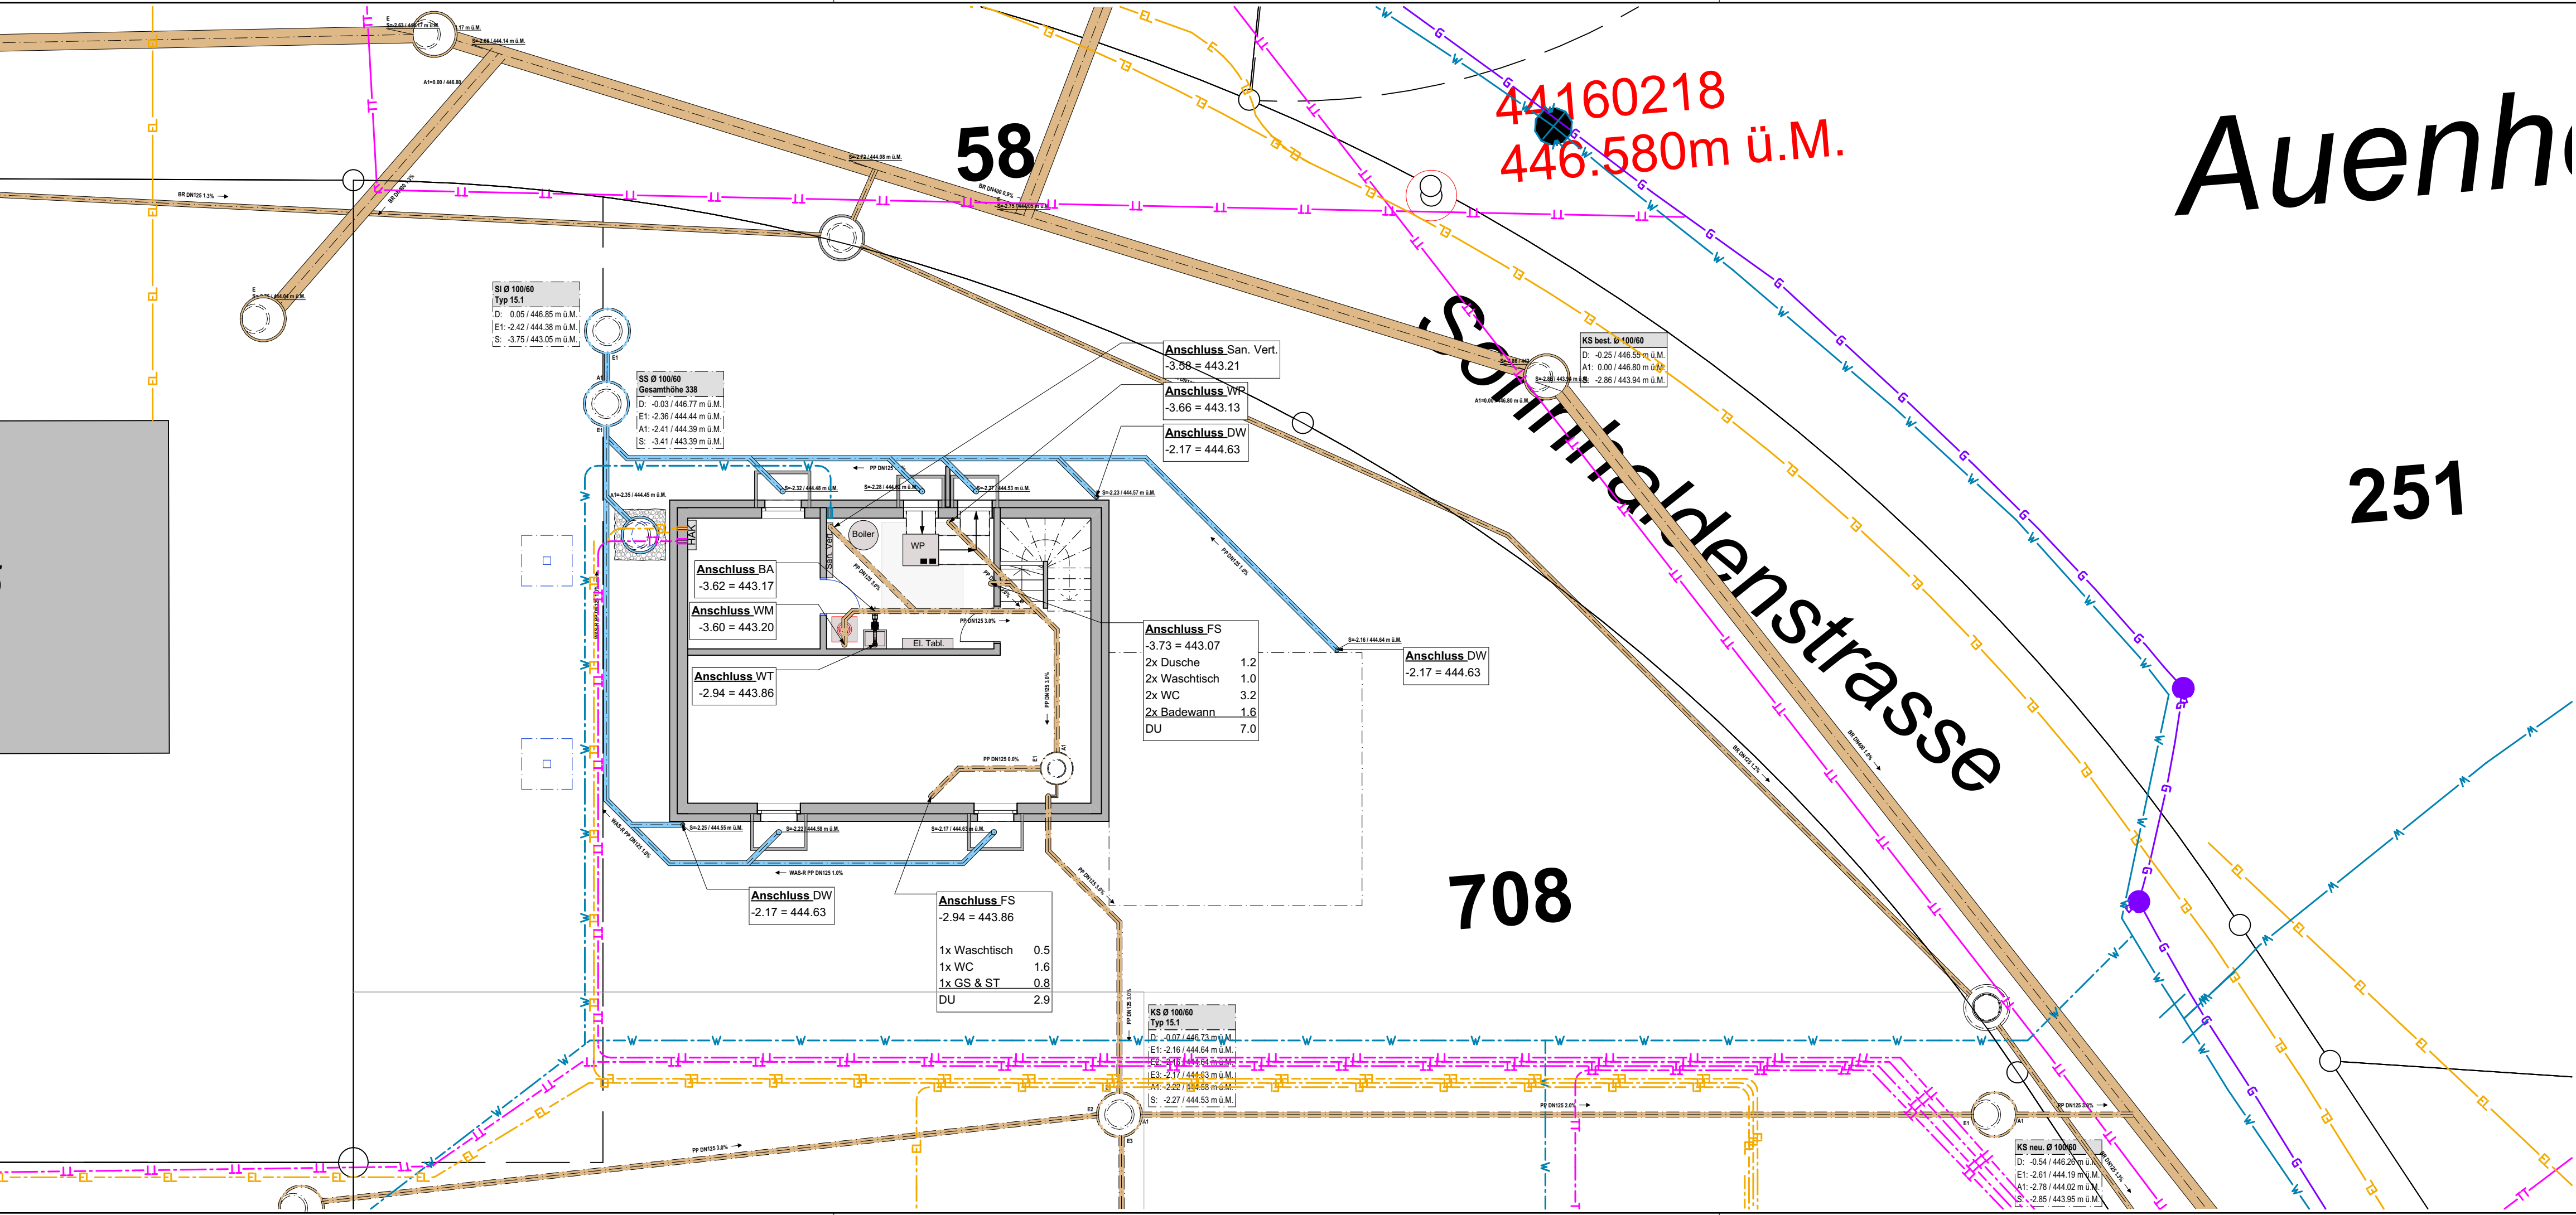

	Schmutzwasser best Schmutzwasser neu		Elektro best Elektro neu		Wasser best Wasser neu
	Regenwasser best Regenwasser neu		Telefon best Telefon neu		Gas best Gas neu
	Sickerwasser best Sickerwasser neu		TV best TV neu		Fernwärme best Fernwärme neu

Bauherrschaft Grundeigentümer	Planverfasser
Clarissa & Rafael Schmid Ullmannstrasse 13 9014 St. Gallen	Atmoshaus AG Eichweid 1 6203 Sempach Station

Bauprojekt		±0.00 = 446.80 m ü.M. PP 44160218 = 446.580 m ü.M.
atmoshaus Kanalisationskonzept		
Objekt:	Neubau EFH mit Garage Sonnhaldestrasse P708 8580 Hefenhofen TG	Mst. : 1:100
		Pl.Nr. : 2025-018-105-A
Projekt für:	Clarissa & Rafael Schmid Ullmannstrasse 13 9014 St. Gallen	Datum : 20.08.2025
		Gez. : auw
Planverfasser:	Atmoshaus AG Eichweid 1 6203 Sempach Station	Pl.Gr. : 84.0 / 29.7
		Rev. :

Endlich daheim.
Eichweid 1
6203 Sempach Station

T 041 545 80 00
F 041 545 80 69

info@atmoshaus.ch
www.atmoshaus.ch