

Kanton Thurgau  
Gemeinde Hefenhofen


# GASVERSORGUNG Oberthurgau-See GOS

## Netzverstärkung DRM Hefenhofen Moos bis Ring

Projektplan  
1:500

**Legende**

- Erdgas GOS bestehend
- Netzverstärkung
- Umlegung
- Einführungsbogen
- Perimeter BTS
- Abbruch

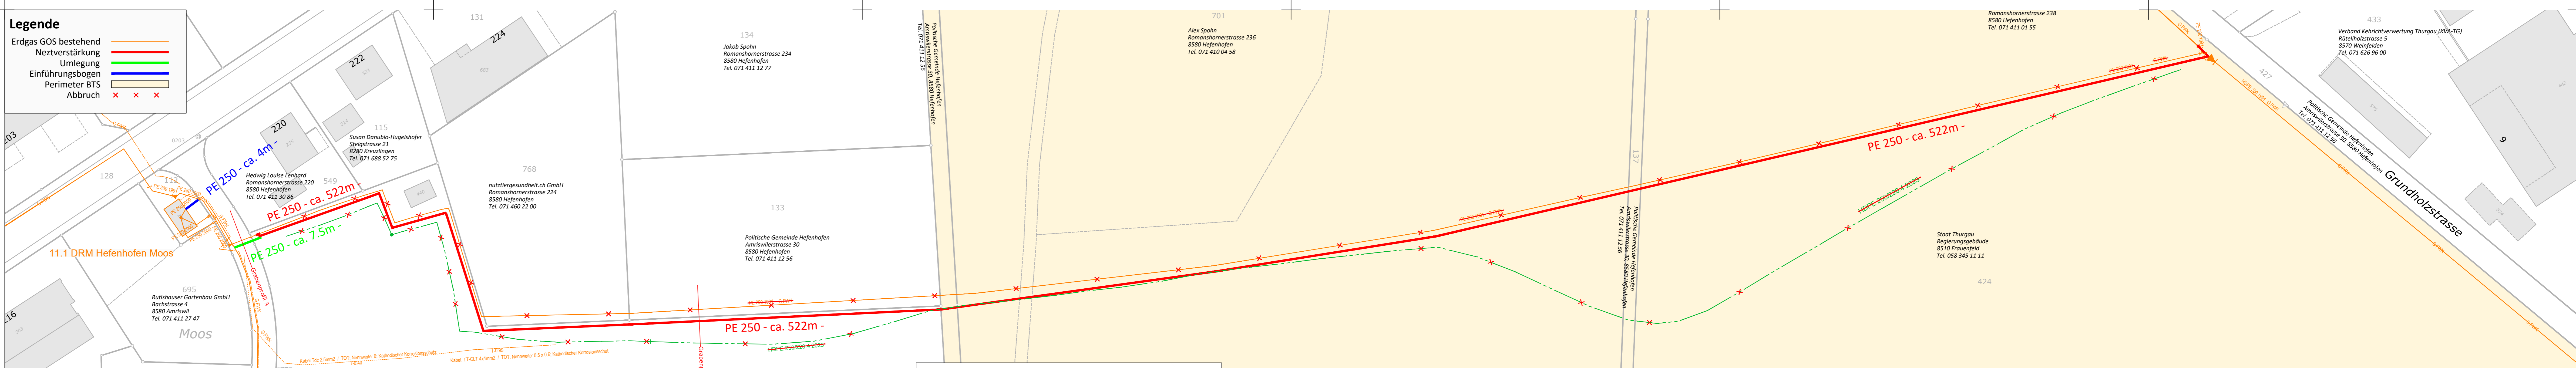

**Gasversorgung Romanshorn AG**  
Egnacherweg 8b  
8590 Romanshorn  
Tel. 071 466 60 10  
Fax 071 466 60 11  
info@erdgas-romanshorn.ch  
www.erdgas-romanshorn.ch

**erdgas**

Auftrags-Nr. \_\_\_\_\_

Entw.	Gez.	Kontr.	Datum
dma			05.06.2023
			13.03.2024

Format : 297 x 1470

