



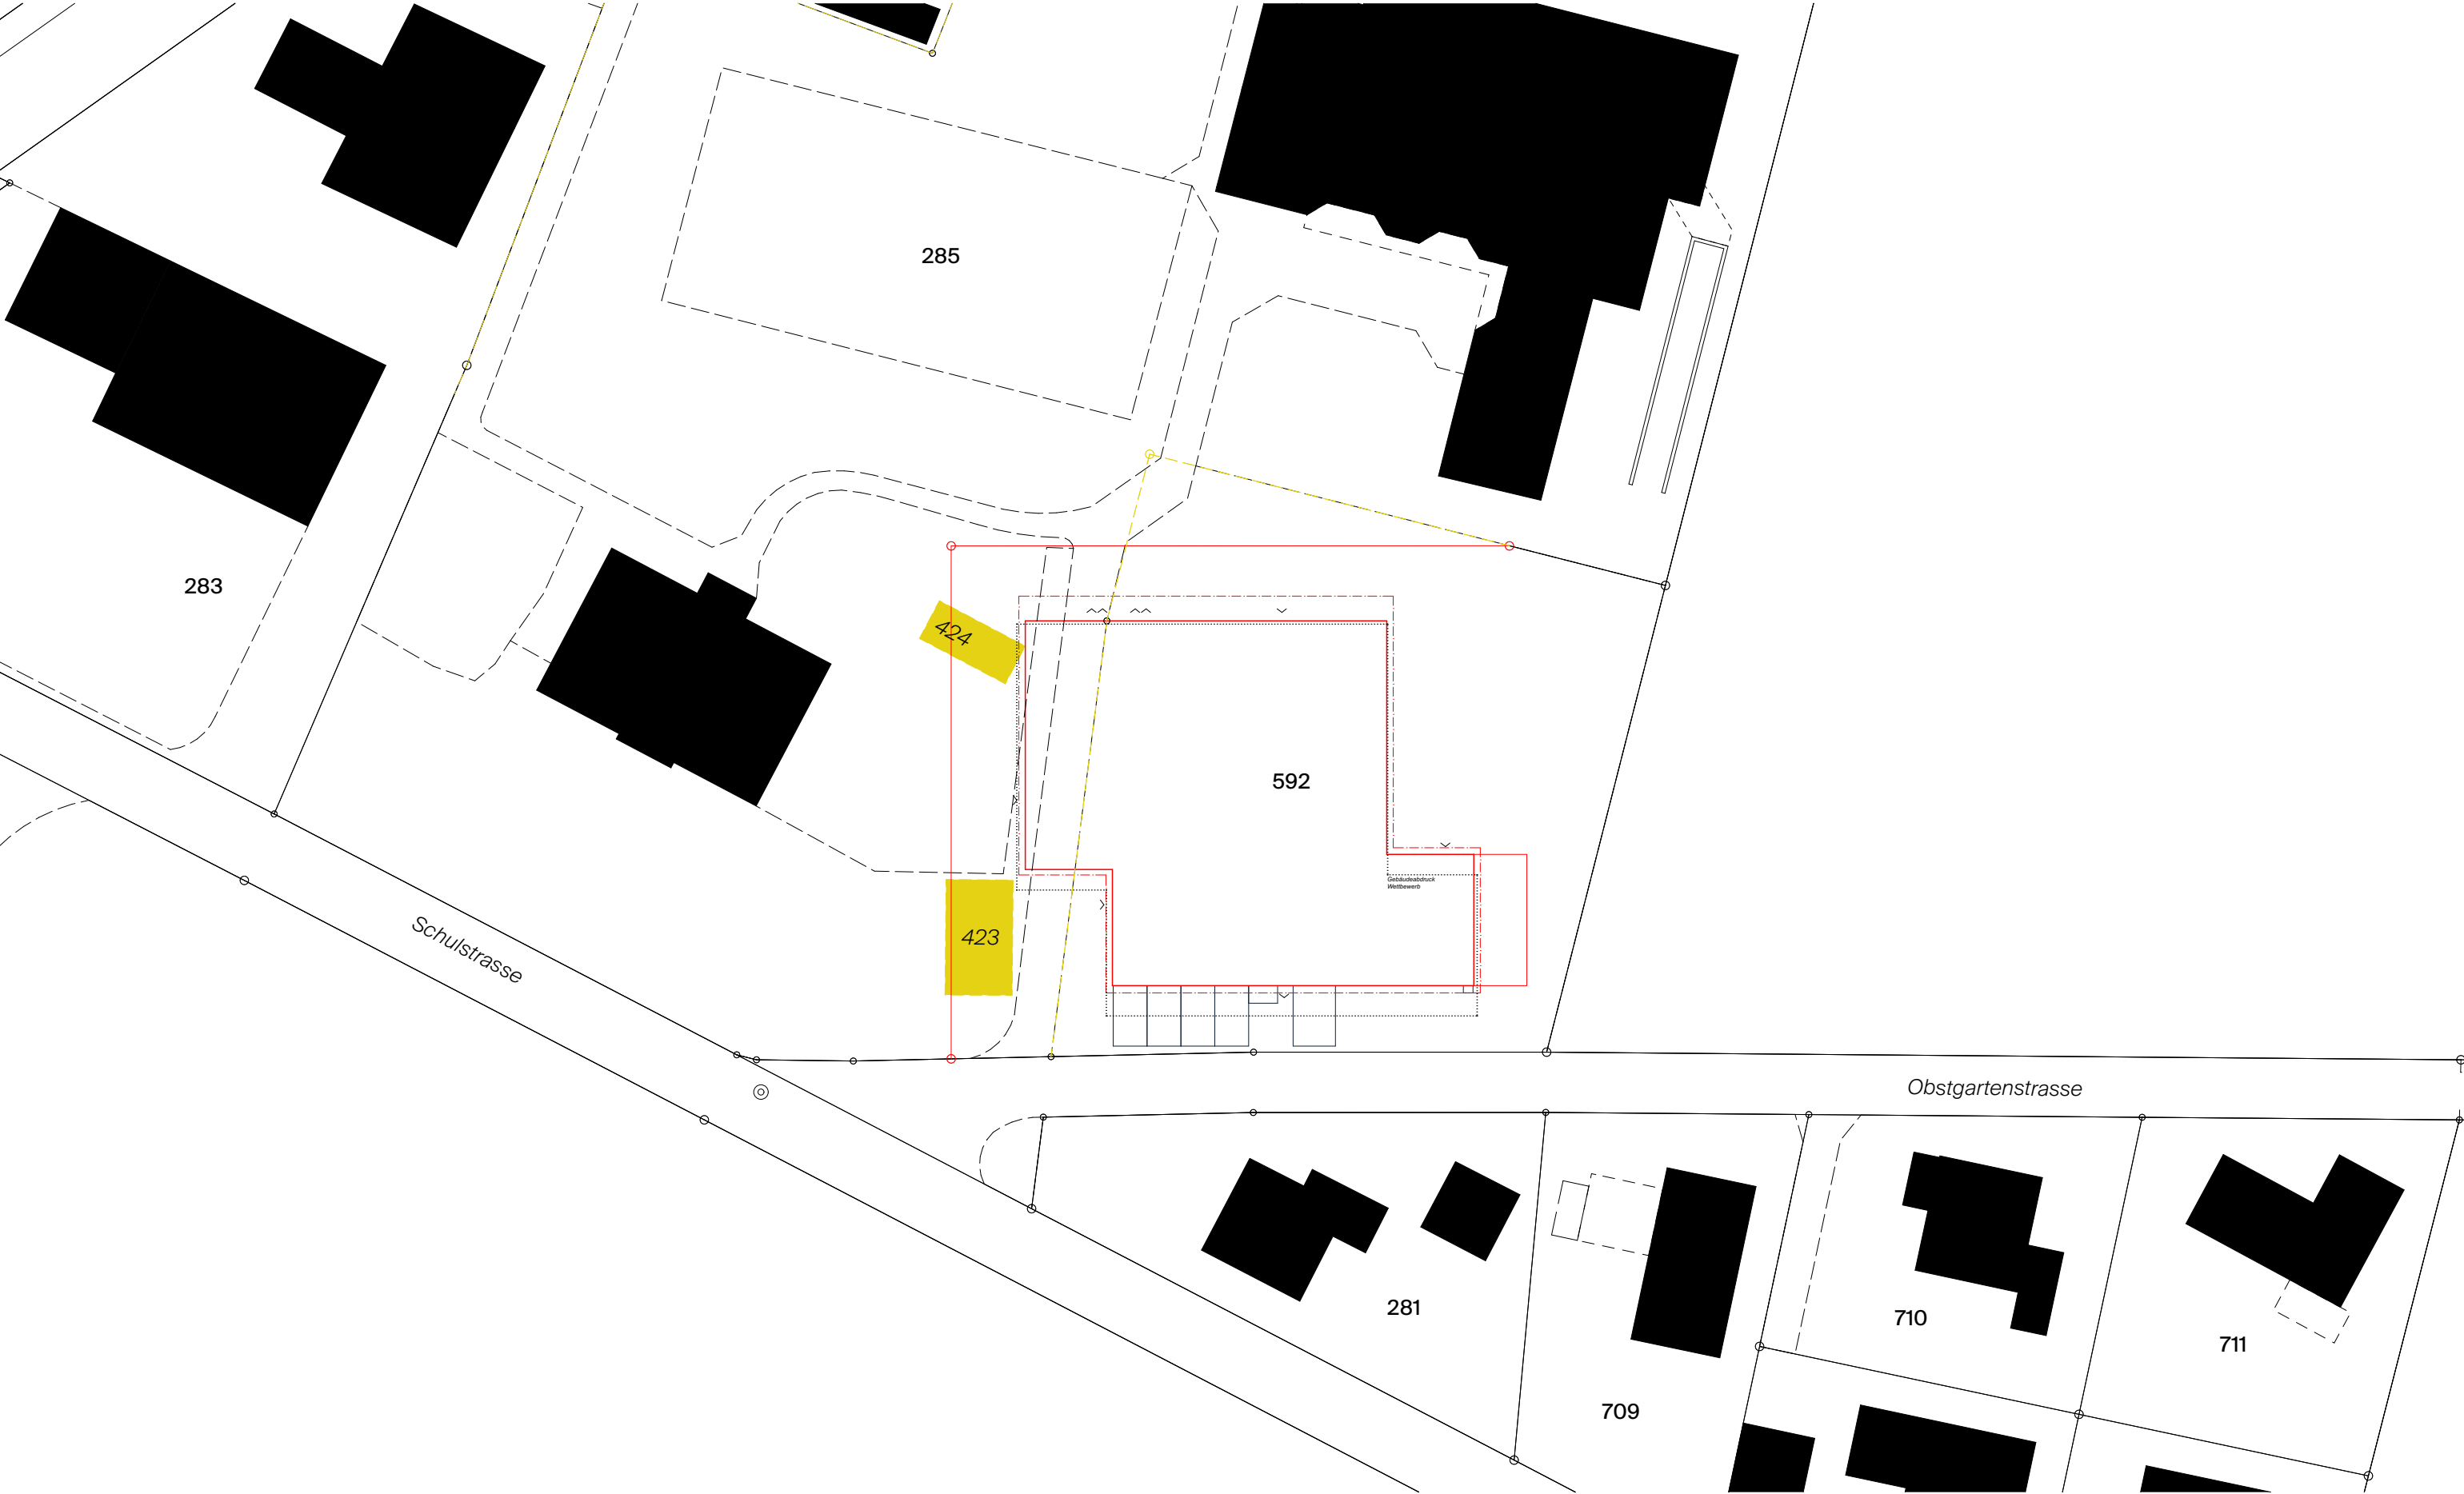


01 SON Grundriss Untergeschoss

Neubau Gemeindehaus / Erweiterungsneubau Schulhaus Sonnenberg
Schulstrasse 1A, 8580 Hefenhofen

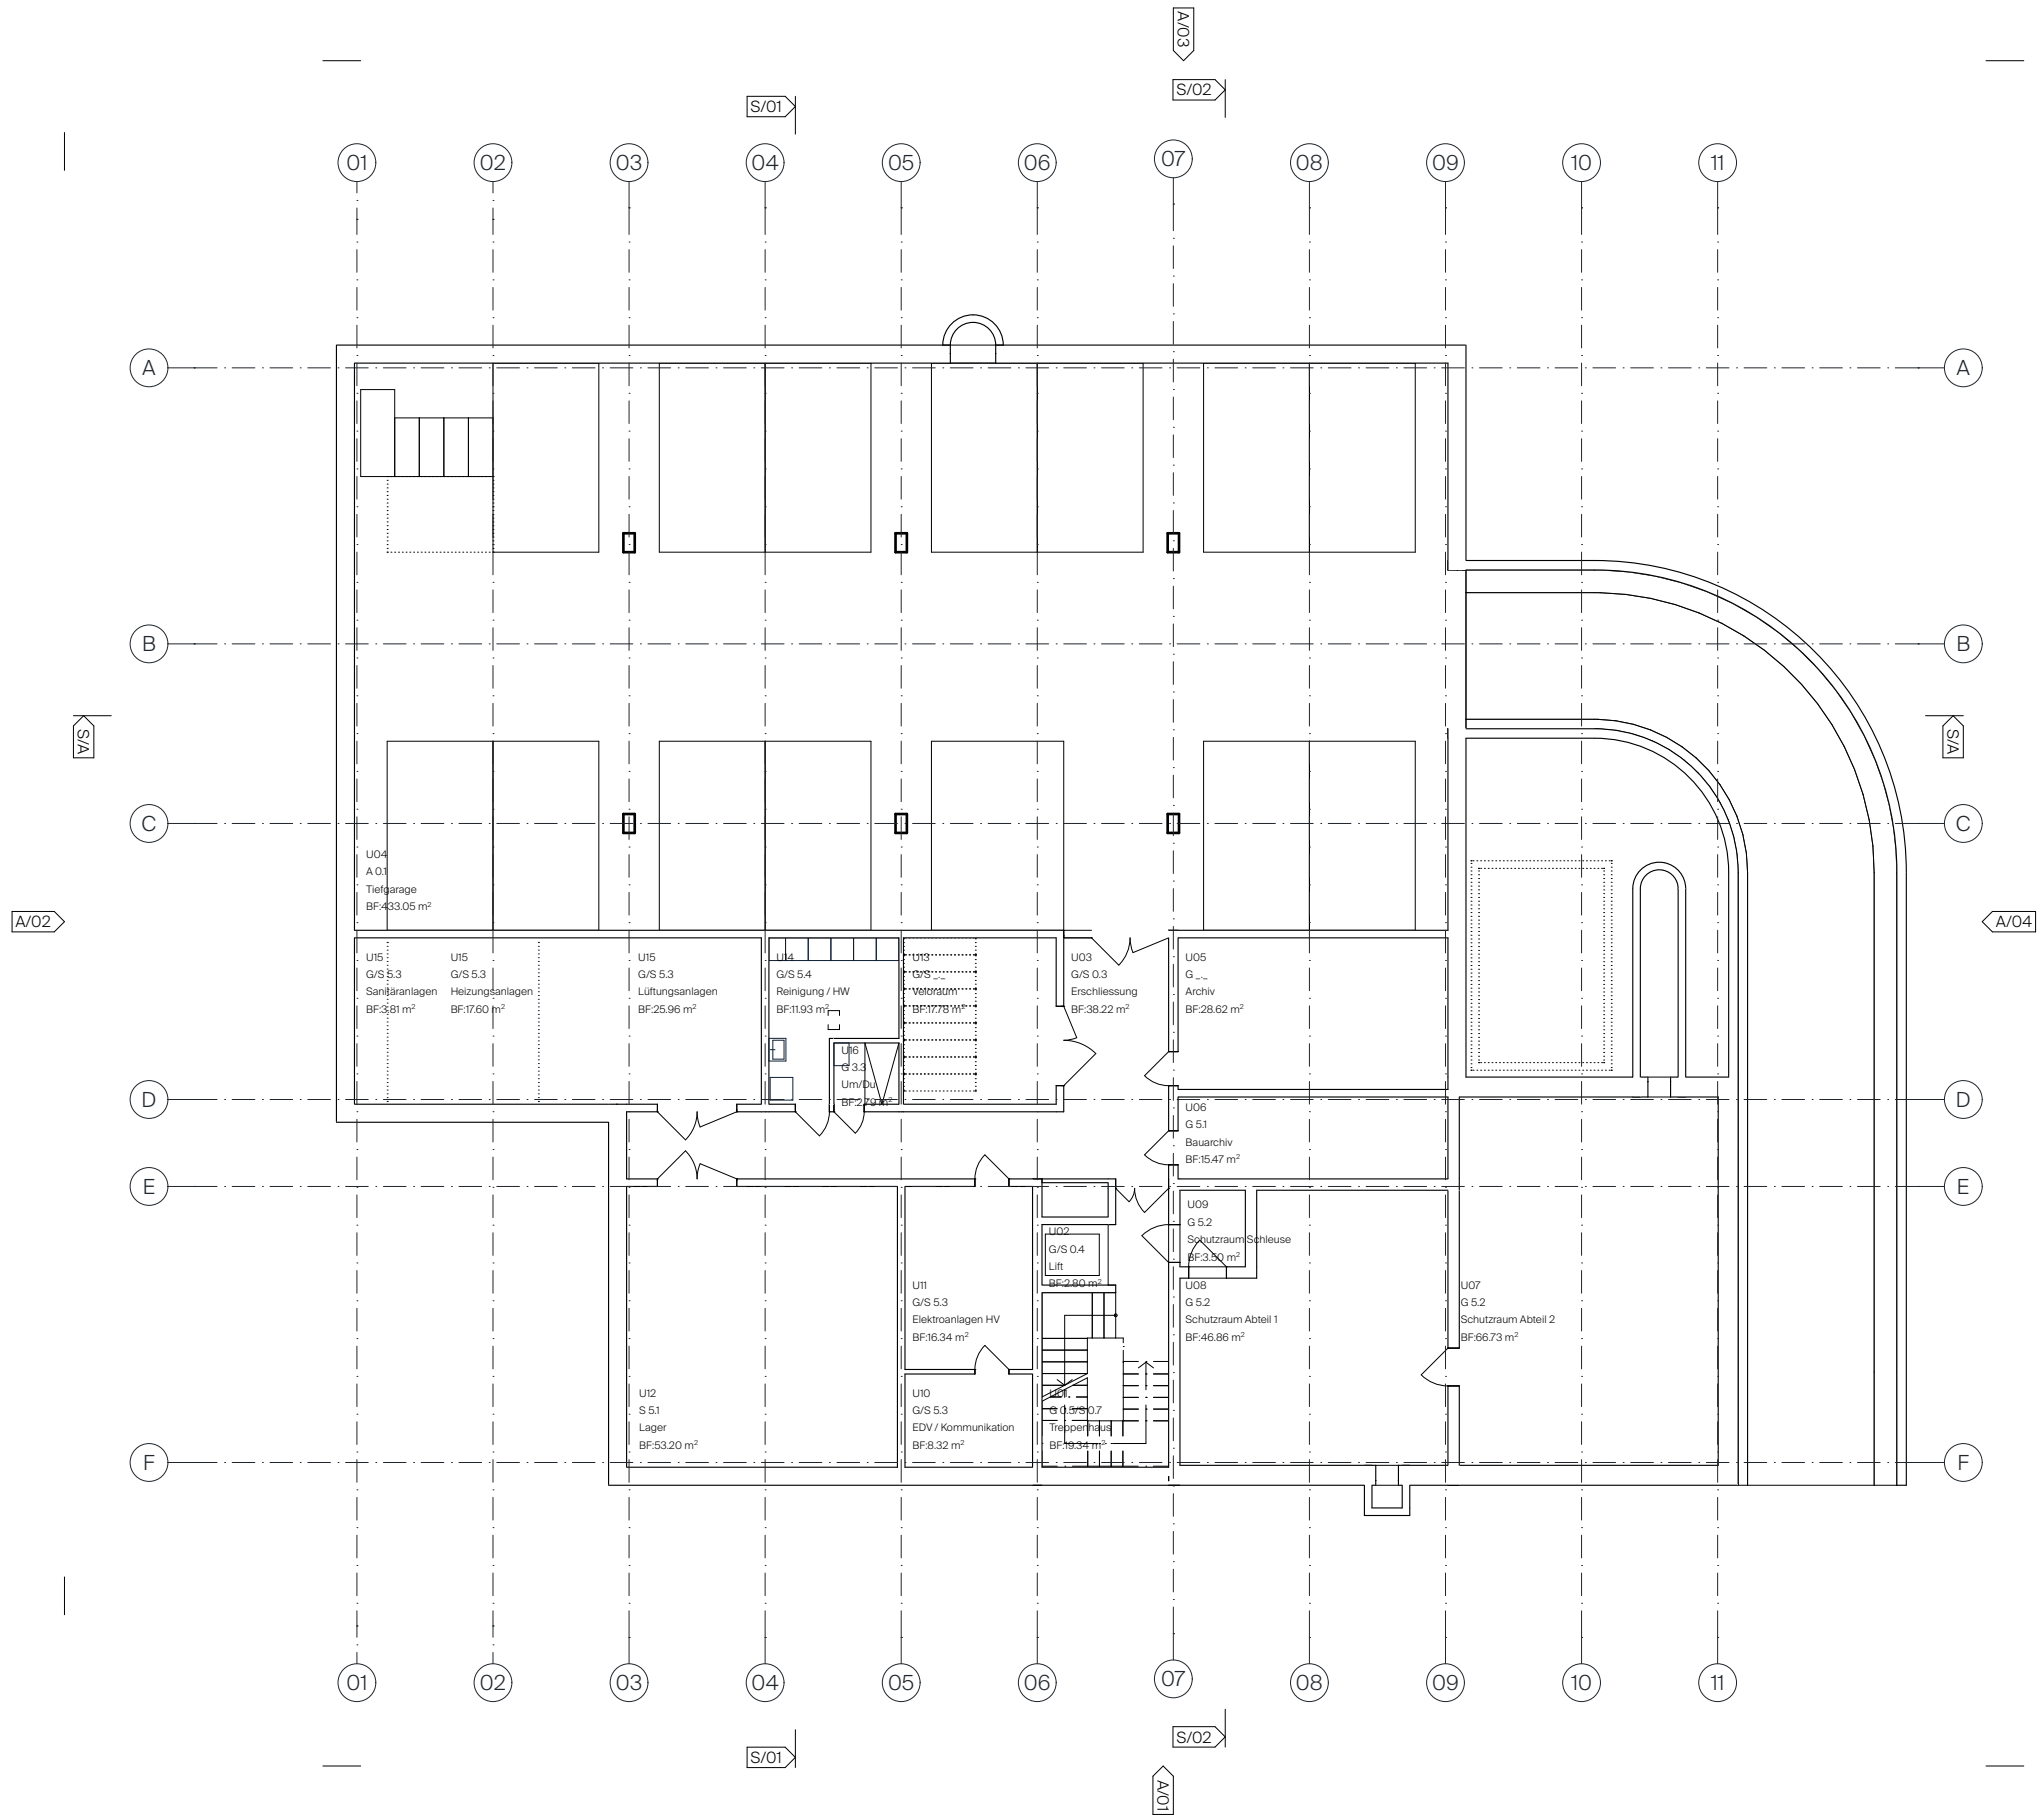


01 SON Grundriss Erdgeschoss

Neubau Gemeindehaus / Erweiterungsneubau Schulhaus Sonnenberg
Schulstrasse 1A, 8580 Hefenhofen

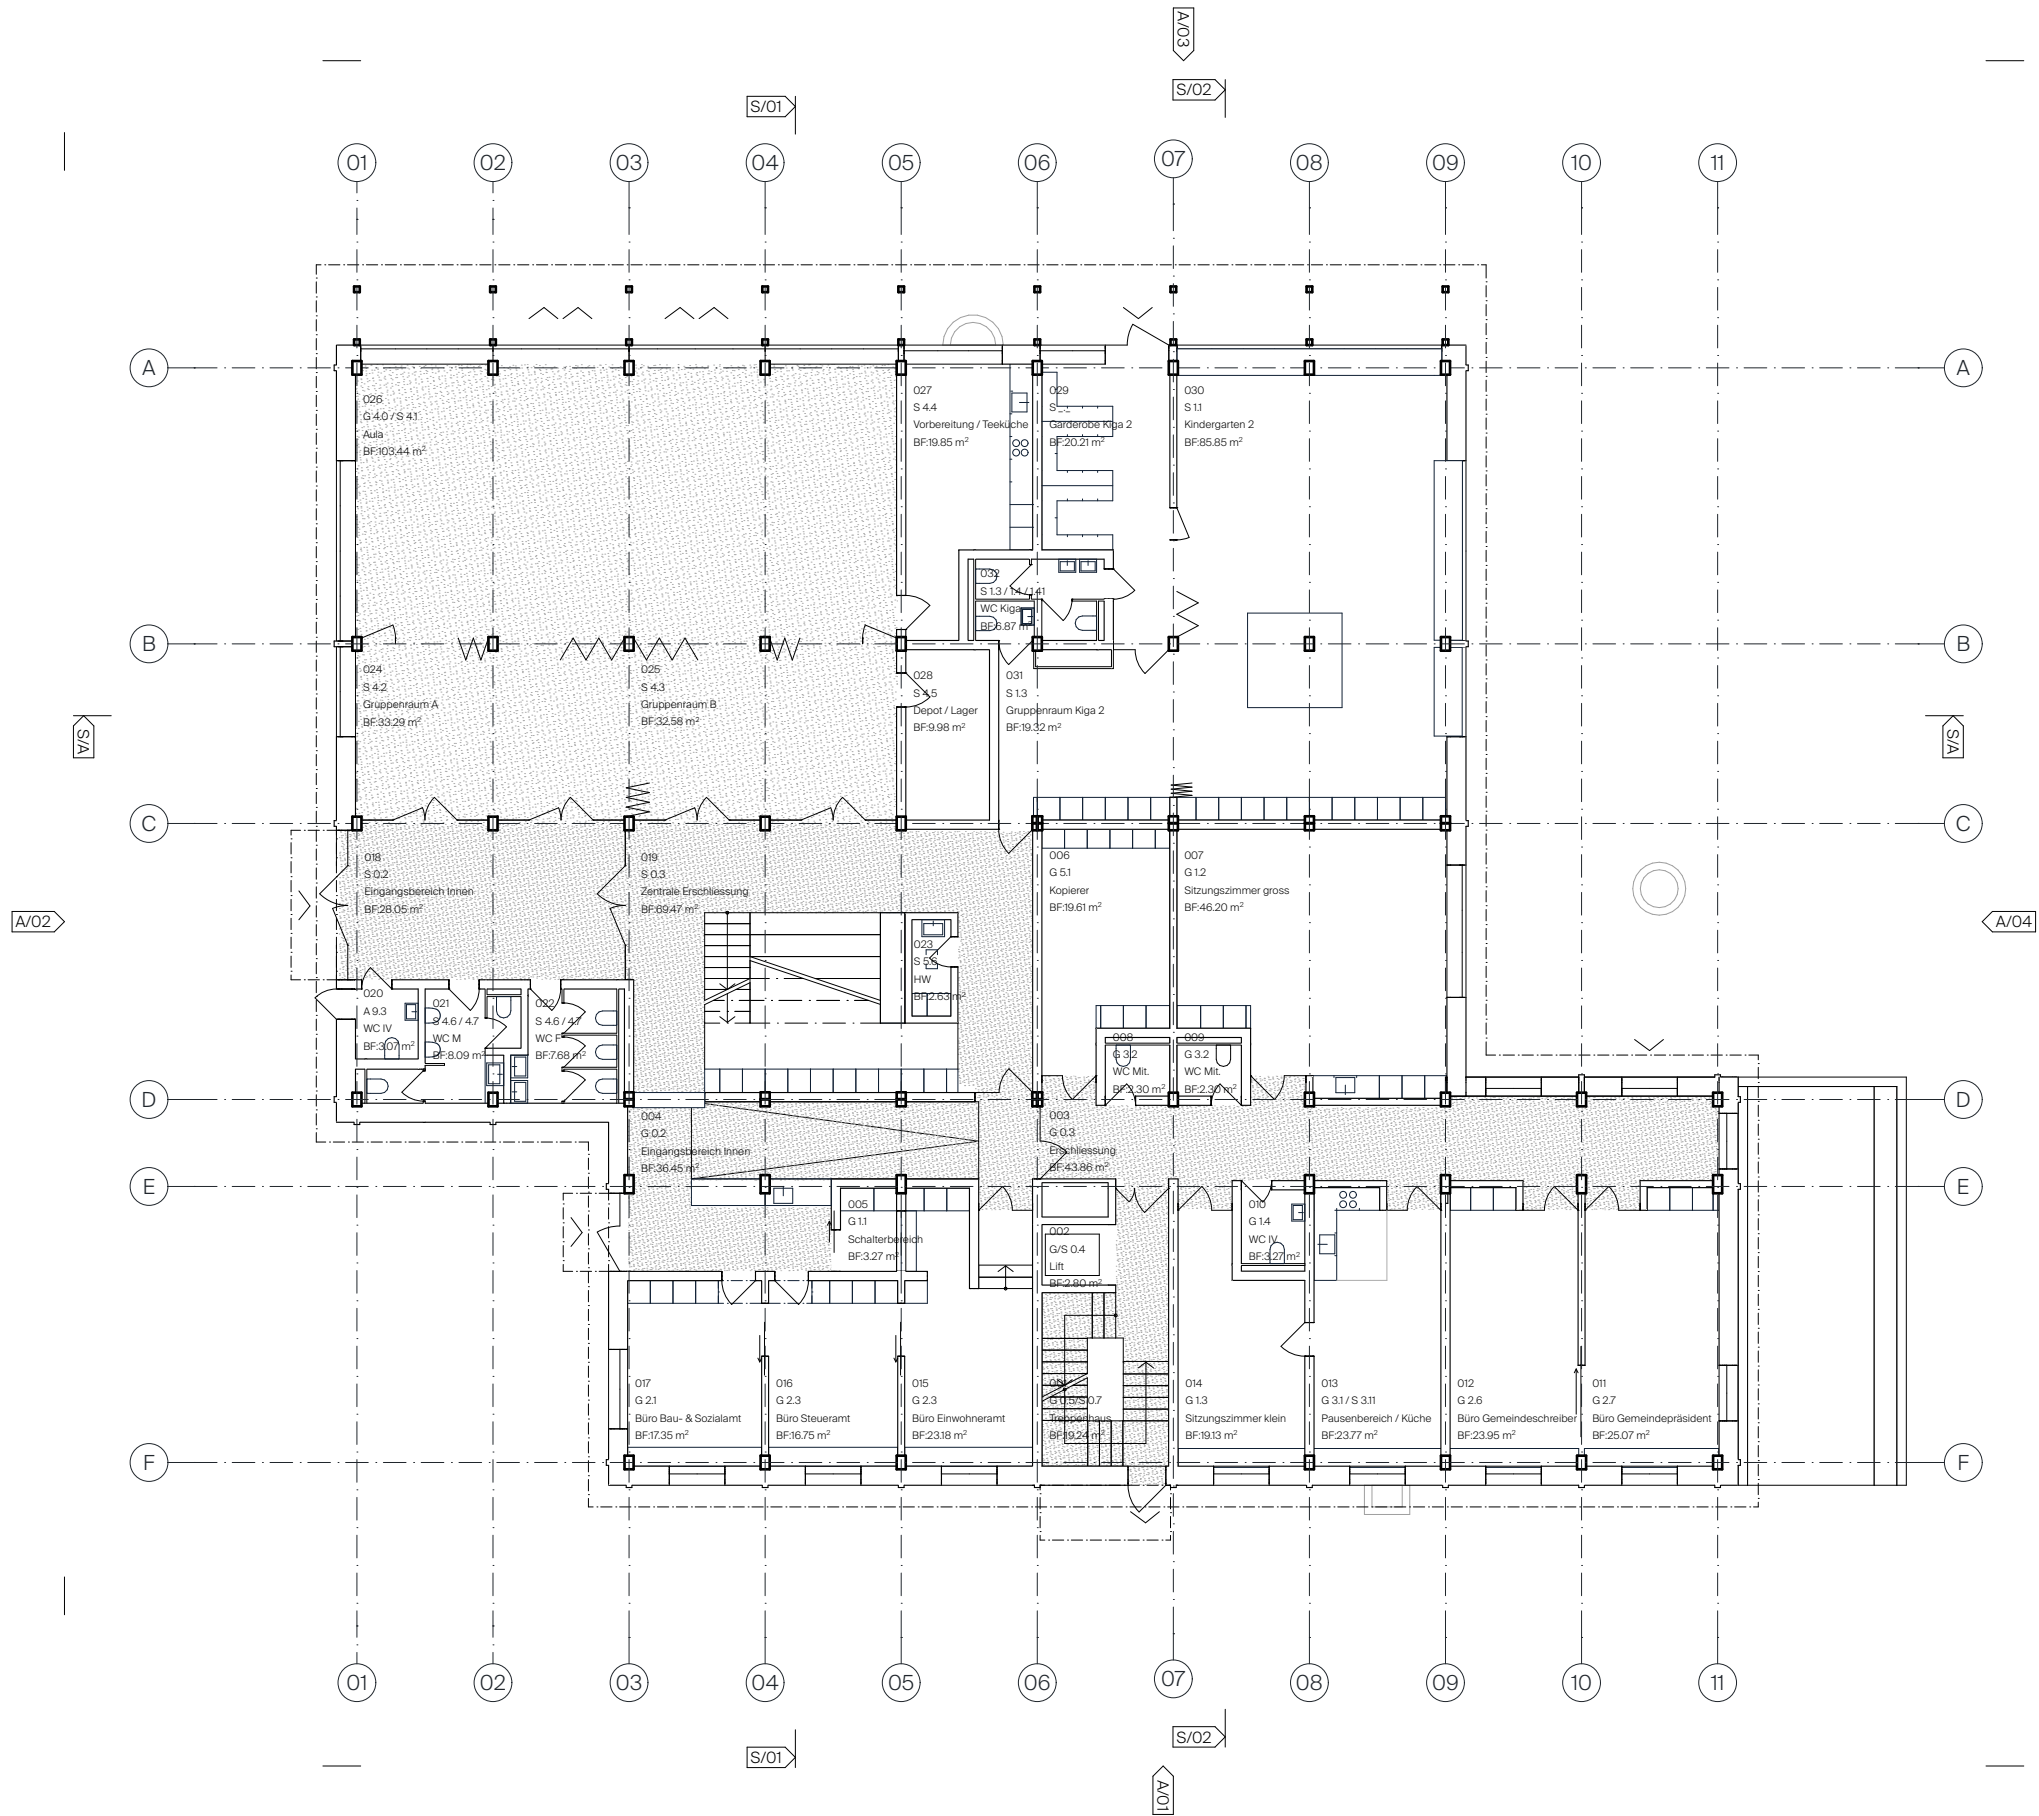


01 SON Grundriss 1. Obergeschoss

Neubau Gemeindehaus / Erweiterungsneubau Schulhaus Sonnenberg
Schulstrasse 1A, 8580 Hefenhofen

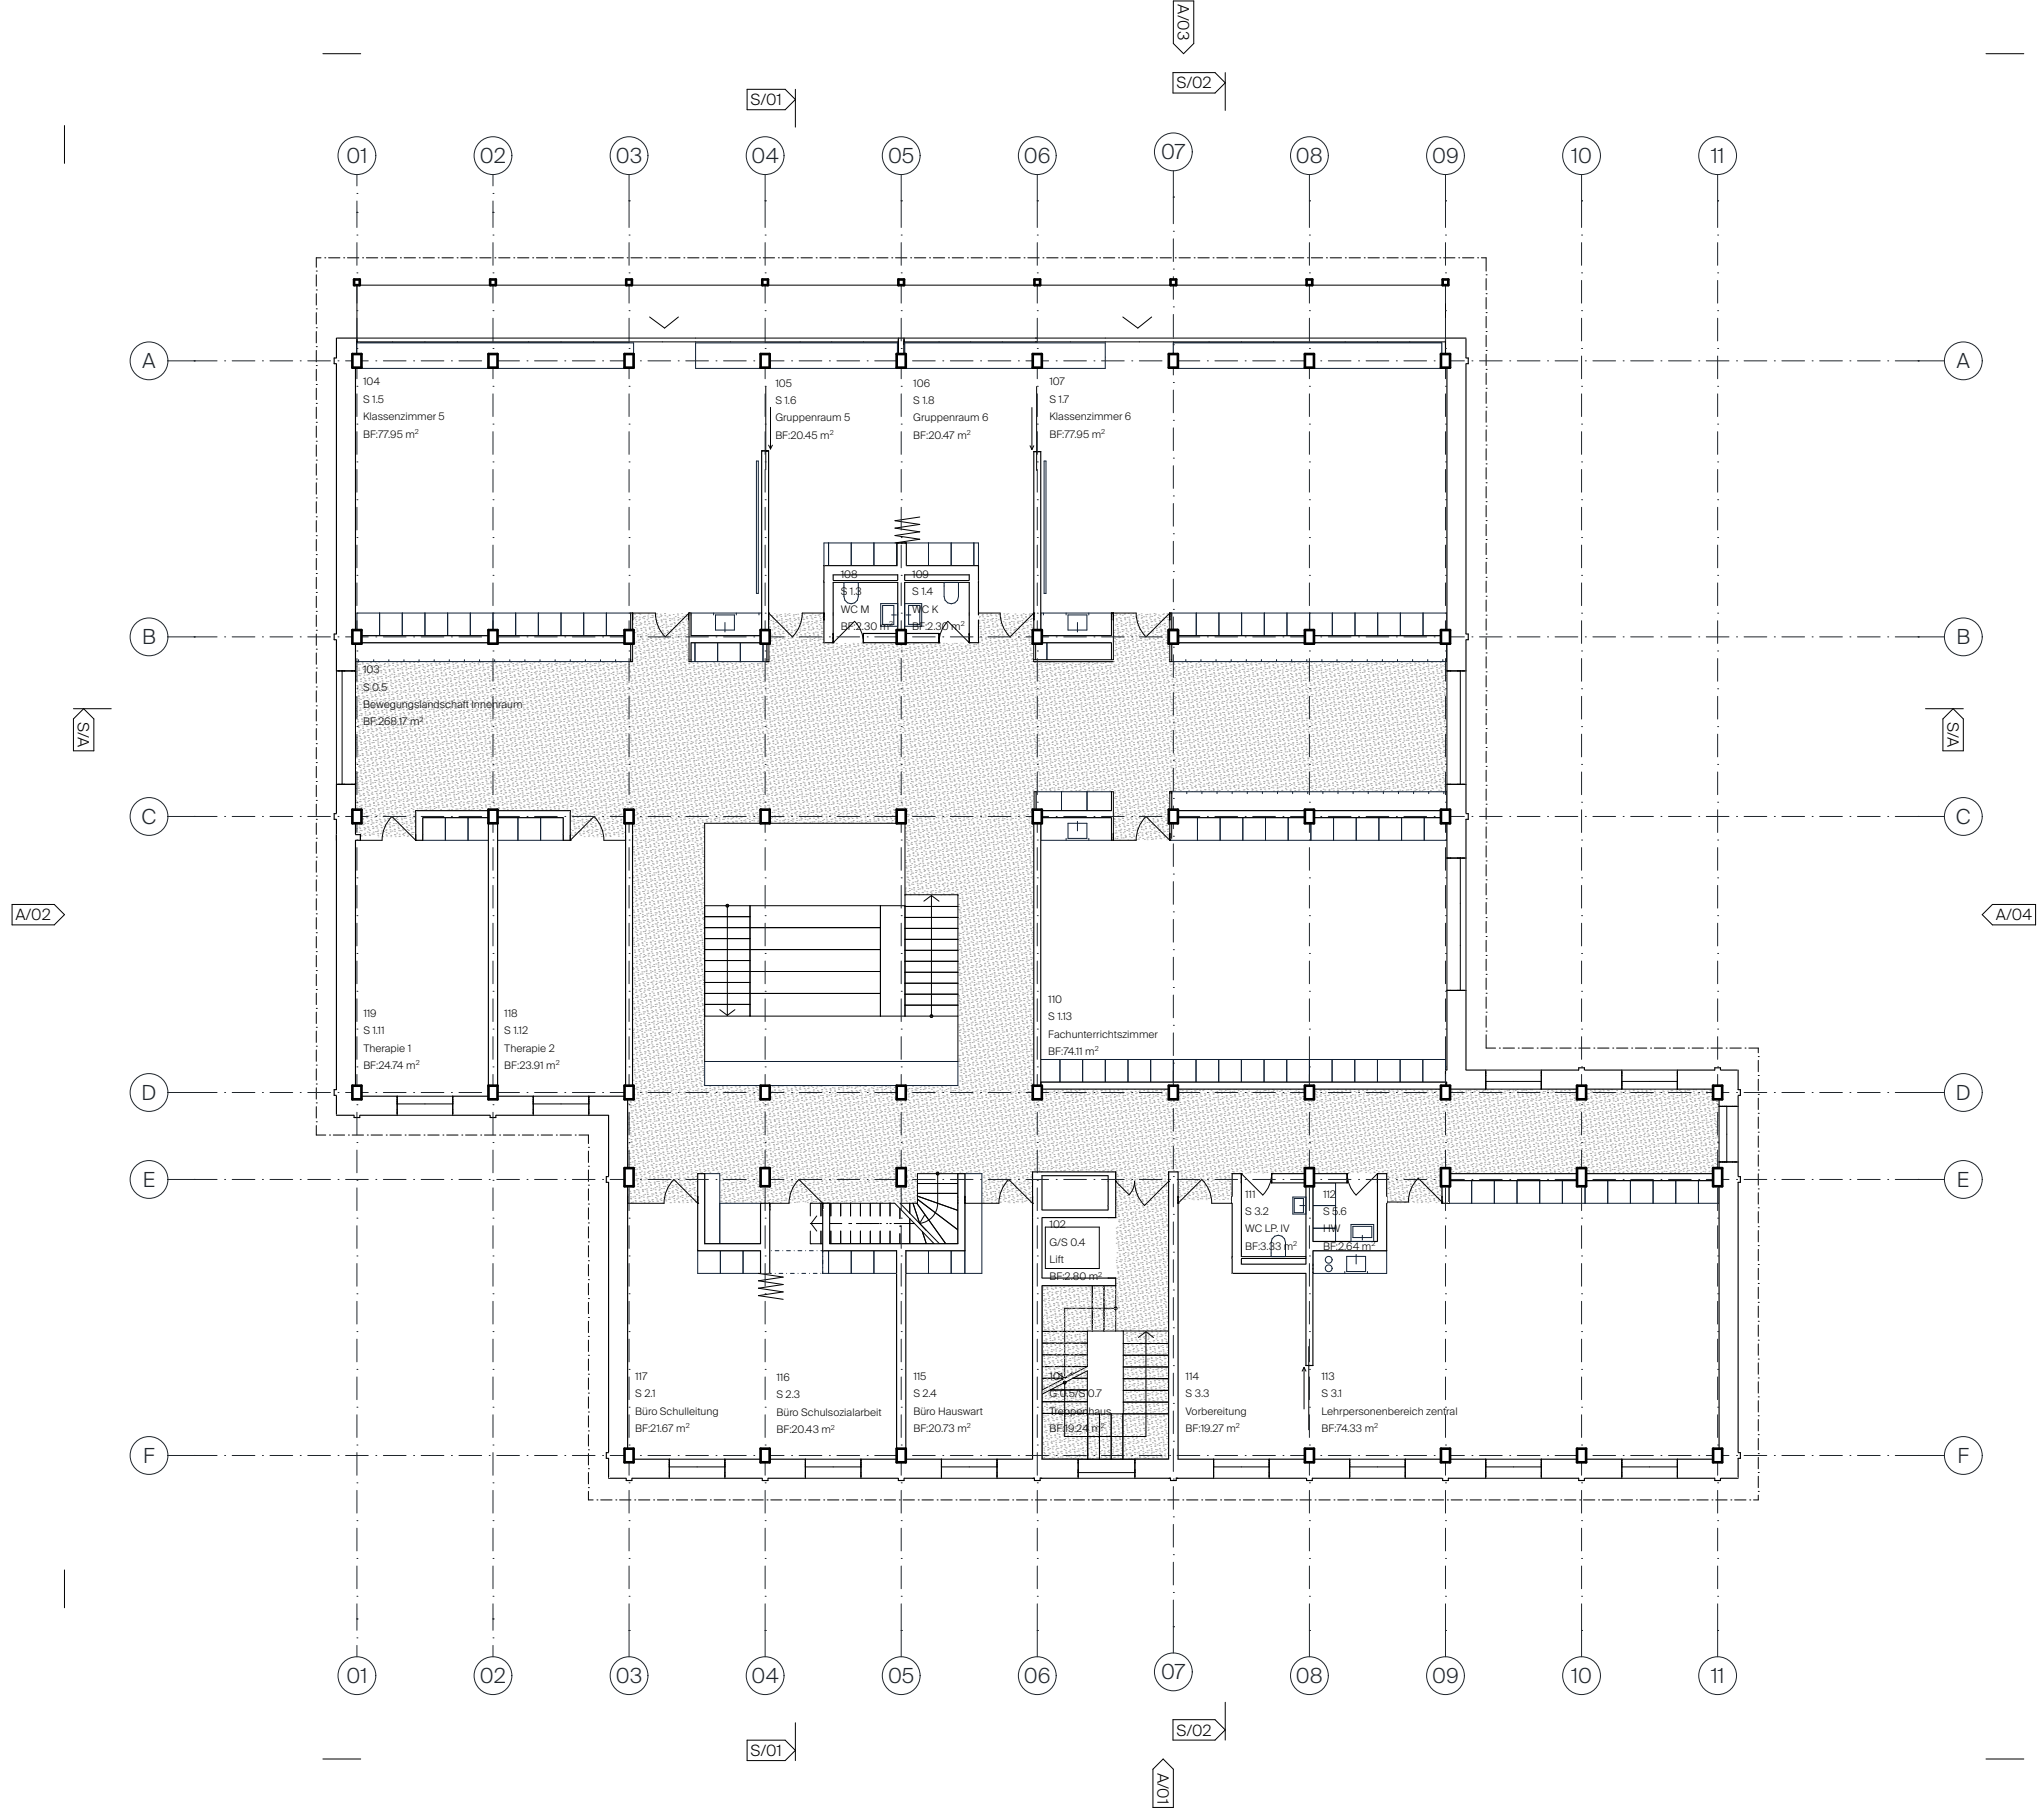


01 SON Grundriss Dachgeschoss

Neubau Gemeindehaus / Erweiterungsneubau Schulhaus Sonnenberg
Schulstrasse 1A, 8580 Hefenhofen

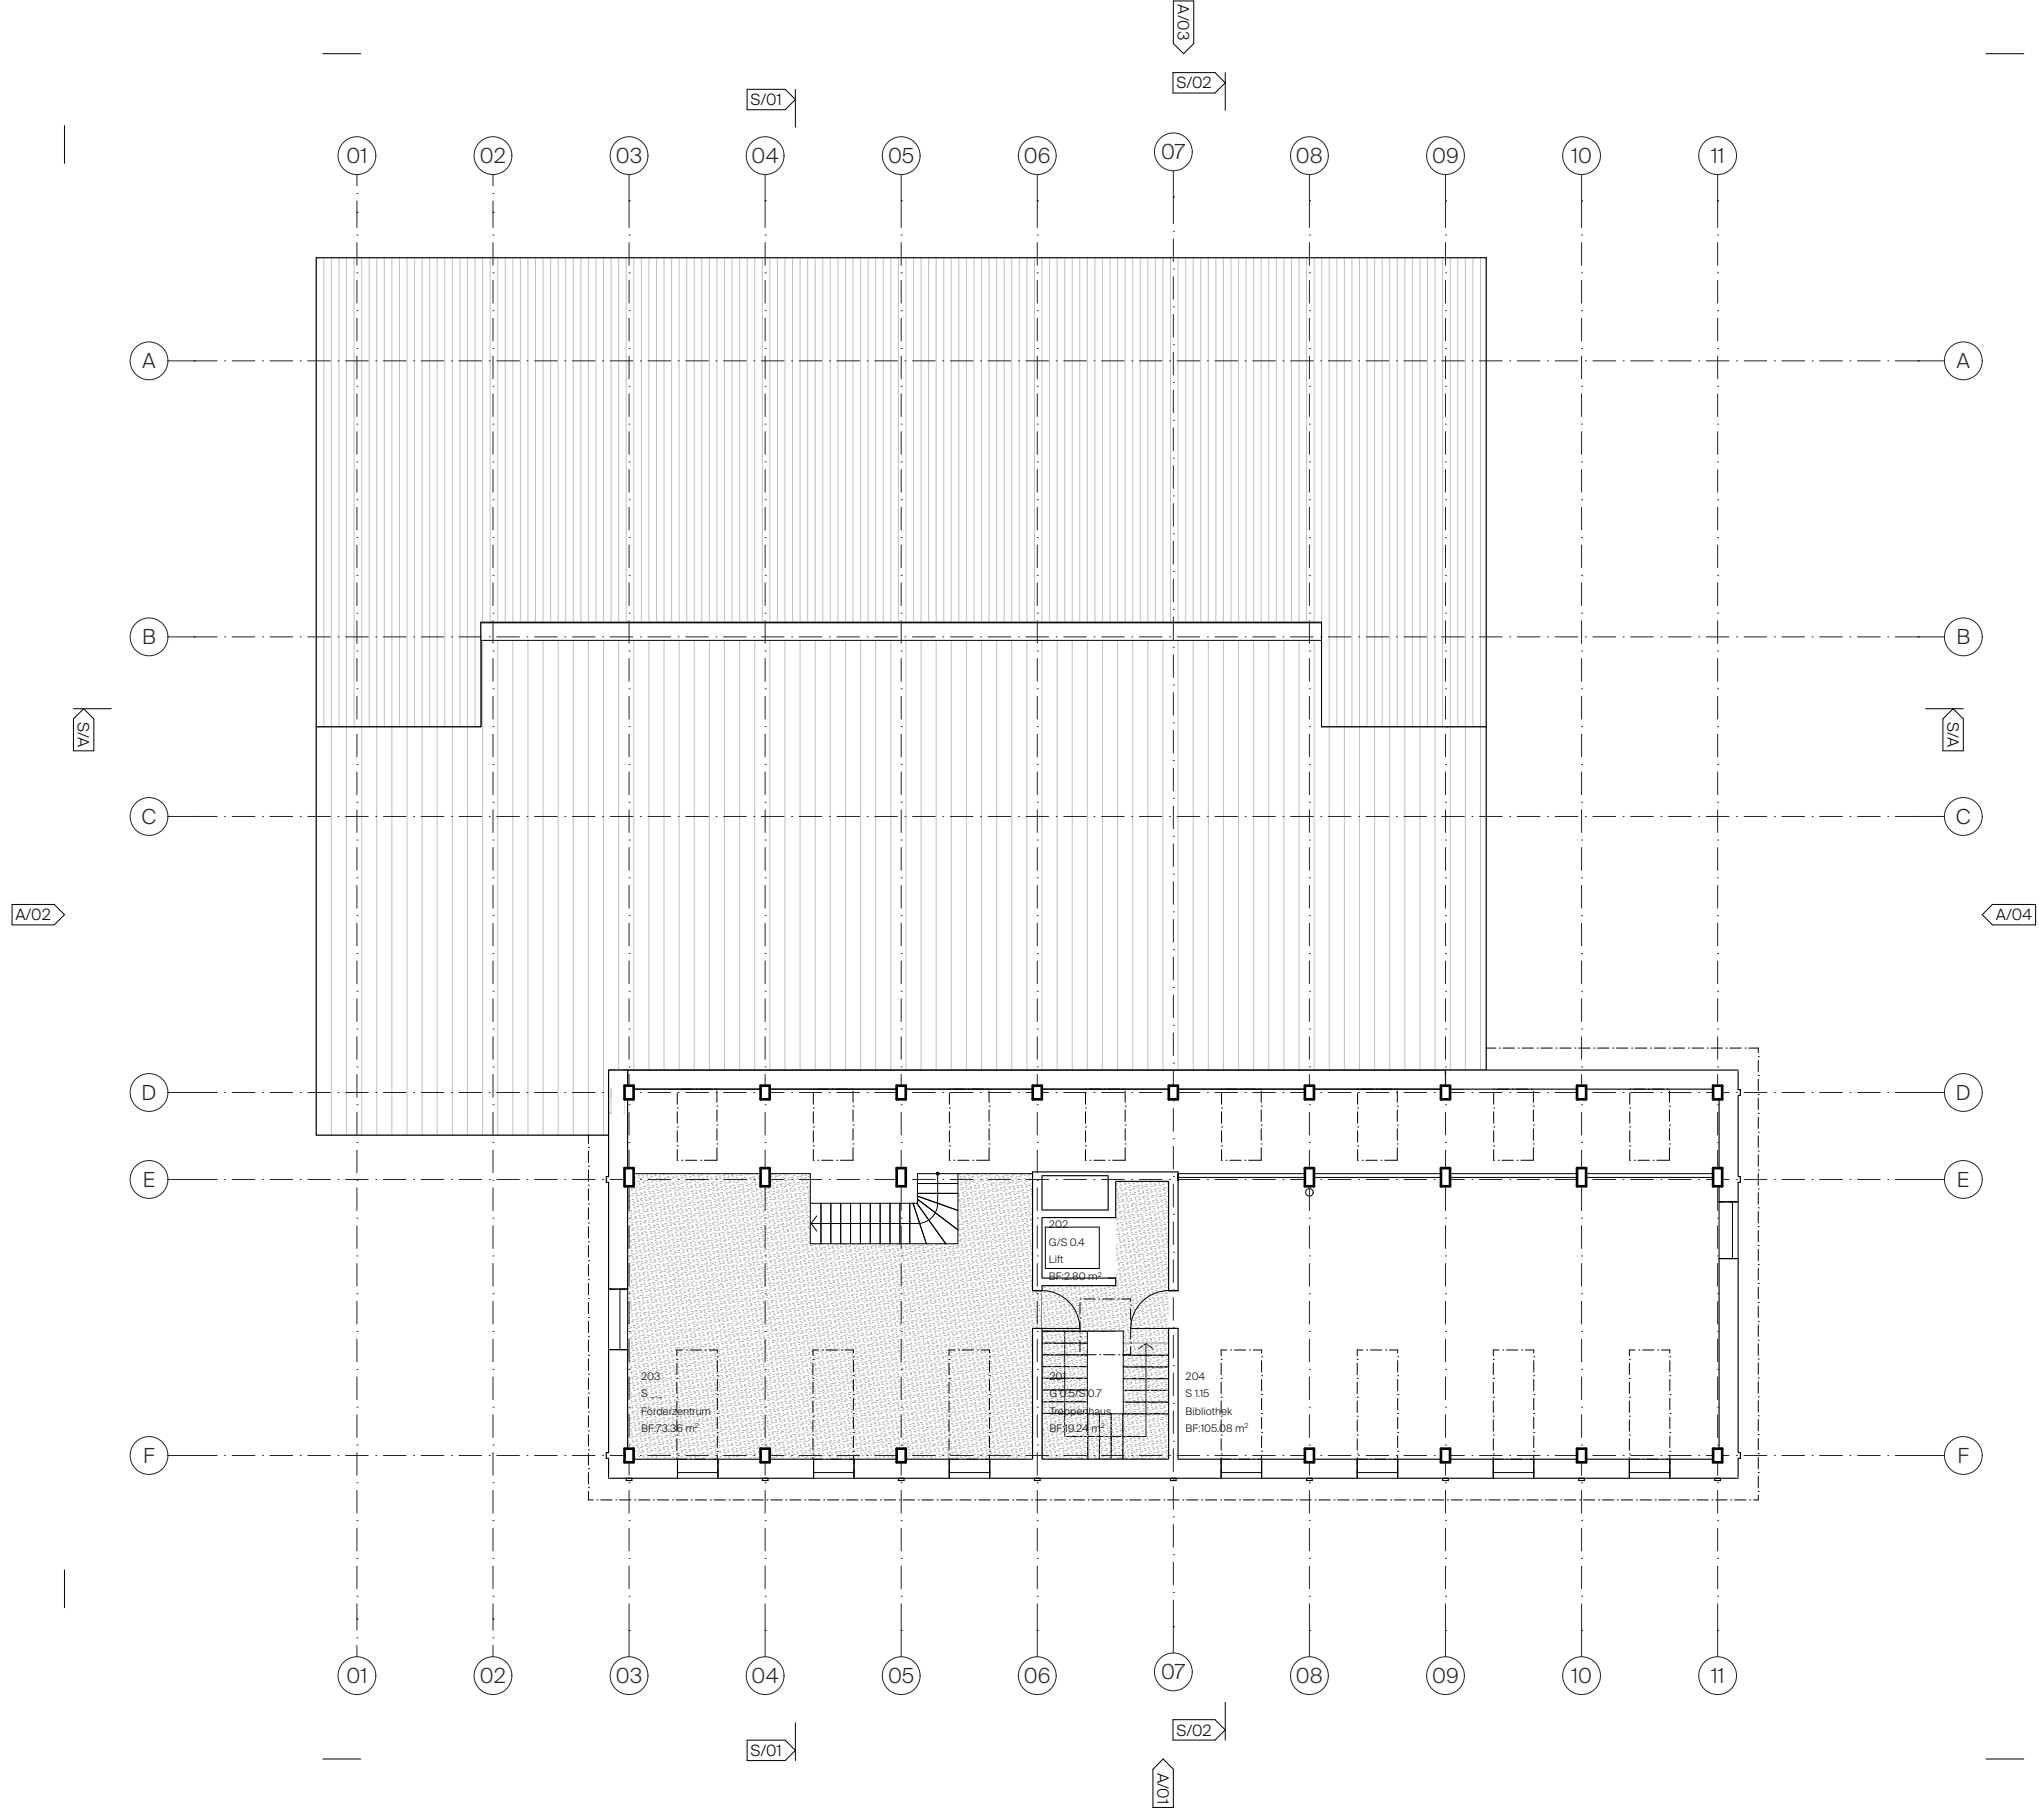

01 SON Grundriss Dachaufsicht

Neubau Gemeindehaus / Erweiterungsneubau Schulhaus Sonnenberg
Schulstrasse 1A, 8580 Hefenhofen

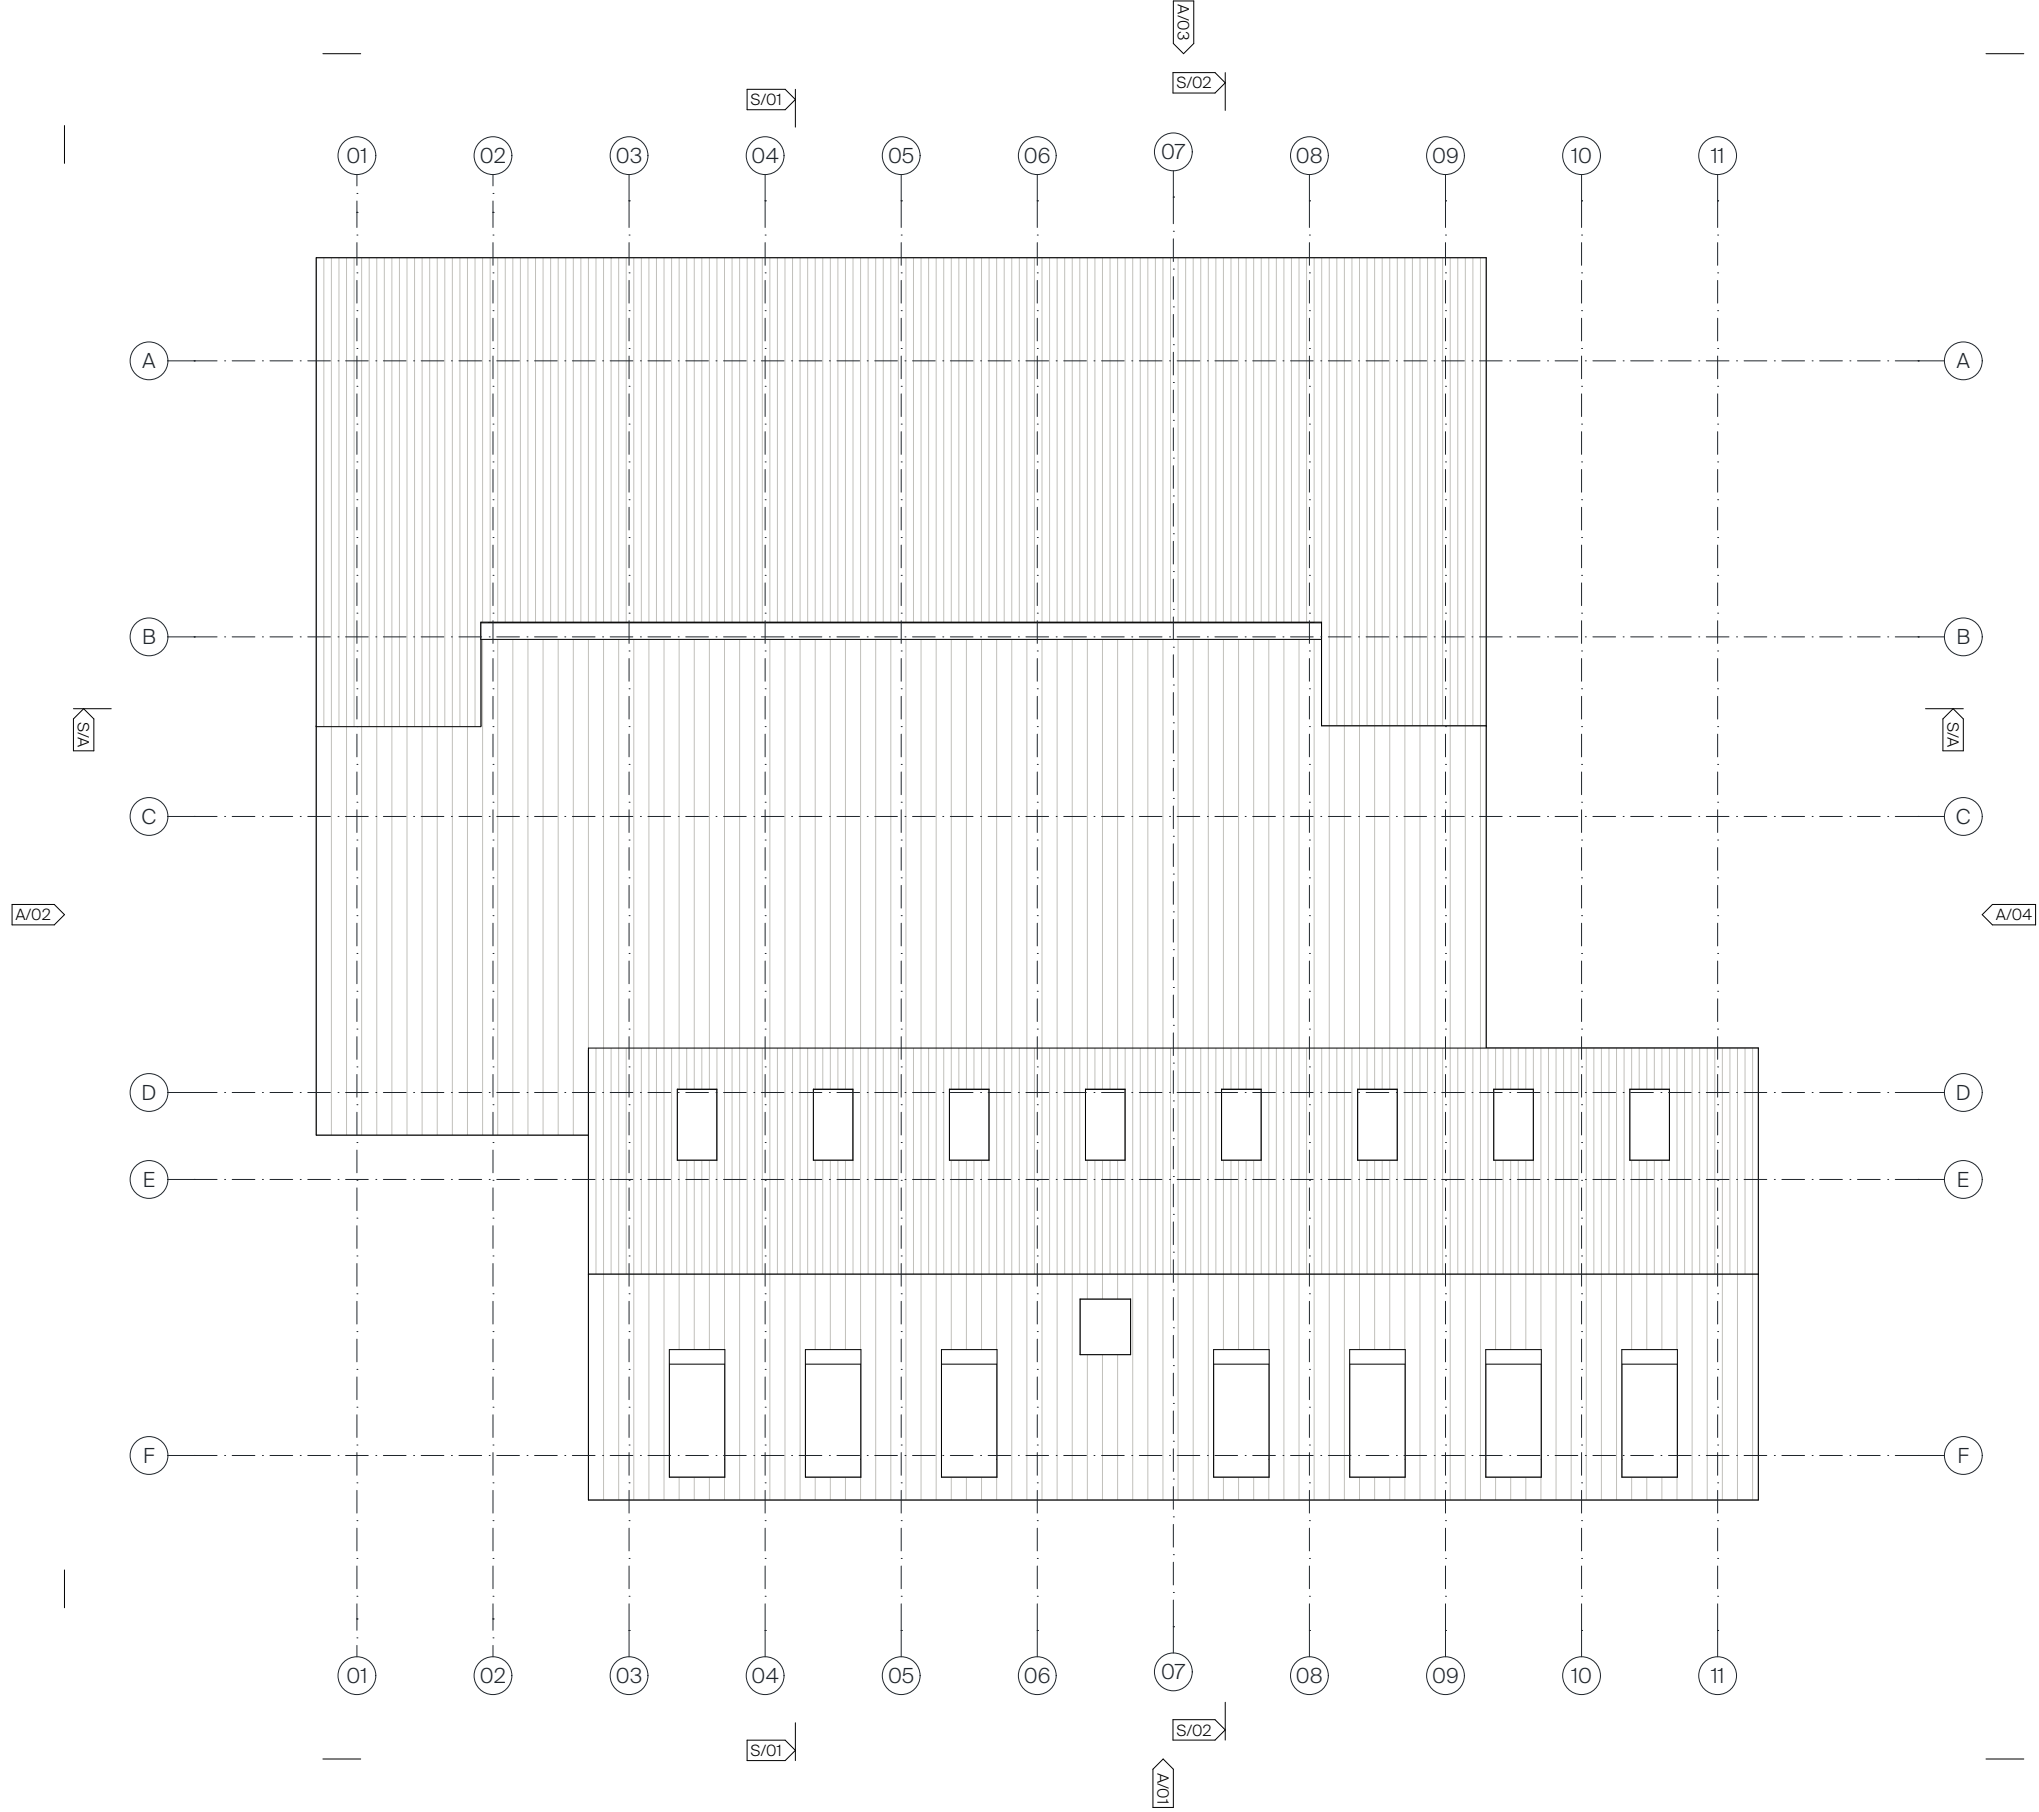


01 SON Schnitte

Neubau Gemeindehaus / Erweiterungsneubau Schulhaus Sonnenberg
Schulstrasse 1A, 8580 Hefenhofen



Langsschnitt S/A

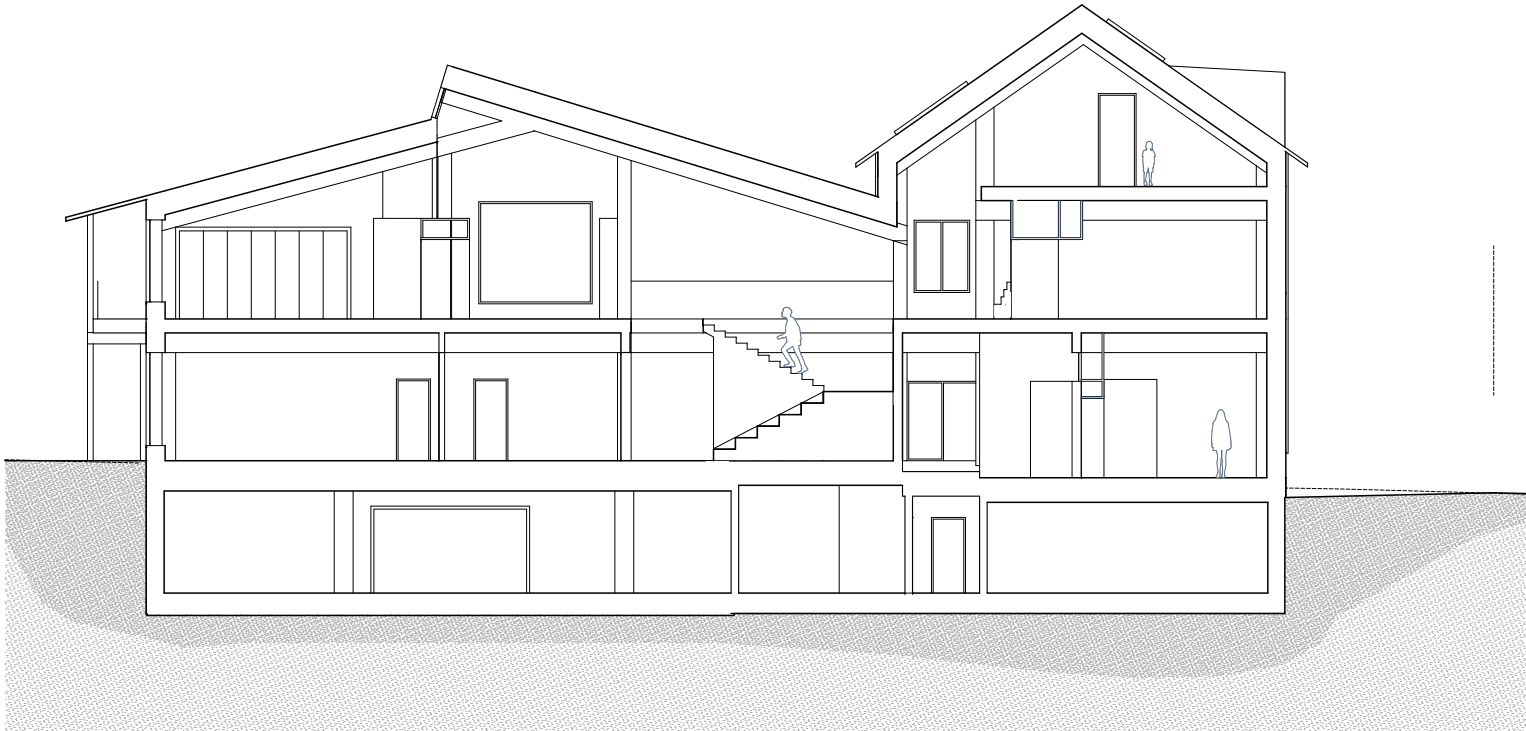

Querschnitt S/1



Querschnitt S/2



01 SON Ansichten


Neubau Gemeindehaus / Erweiterungsneubau Schulhaus Sonnenberg
Schulstrasse 1A, 8580 Hefenhofen



Südansicht A/1



Westansicht A/2

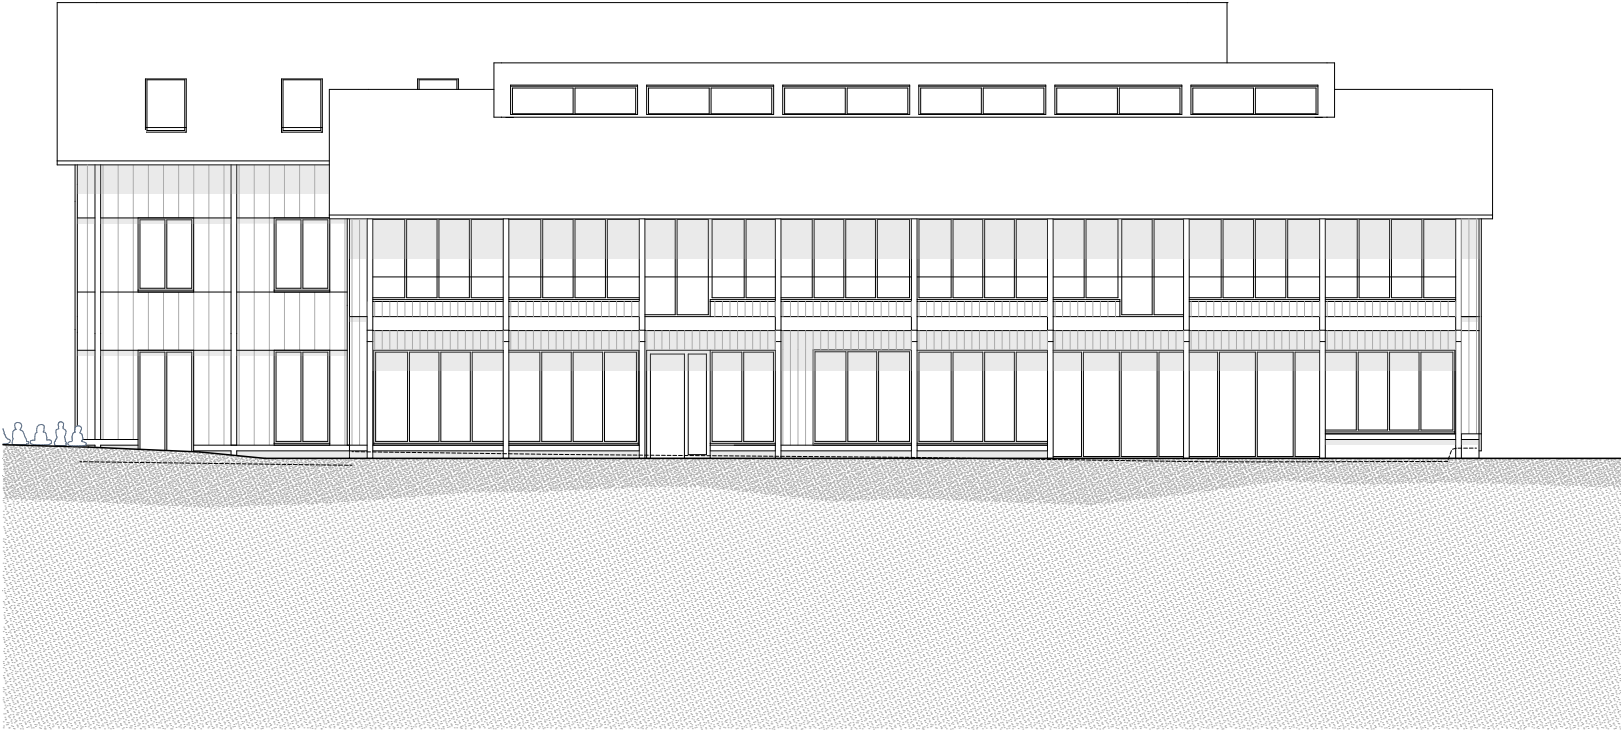

Nordansicht A/3



Ostansicht A/4

